



Załącznik graficzny nr 1 do Uchwały Rady Miasta Uska Nr z dn.
Miejscowy Plan Zagospodarowania przestrzennego miasta Uska pn. "CENTRUM 3A"

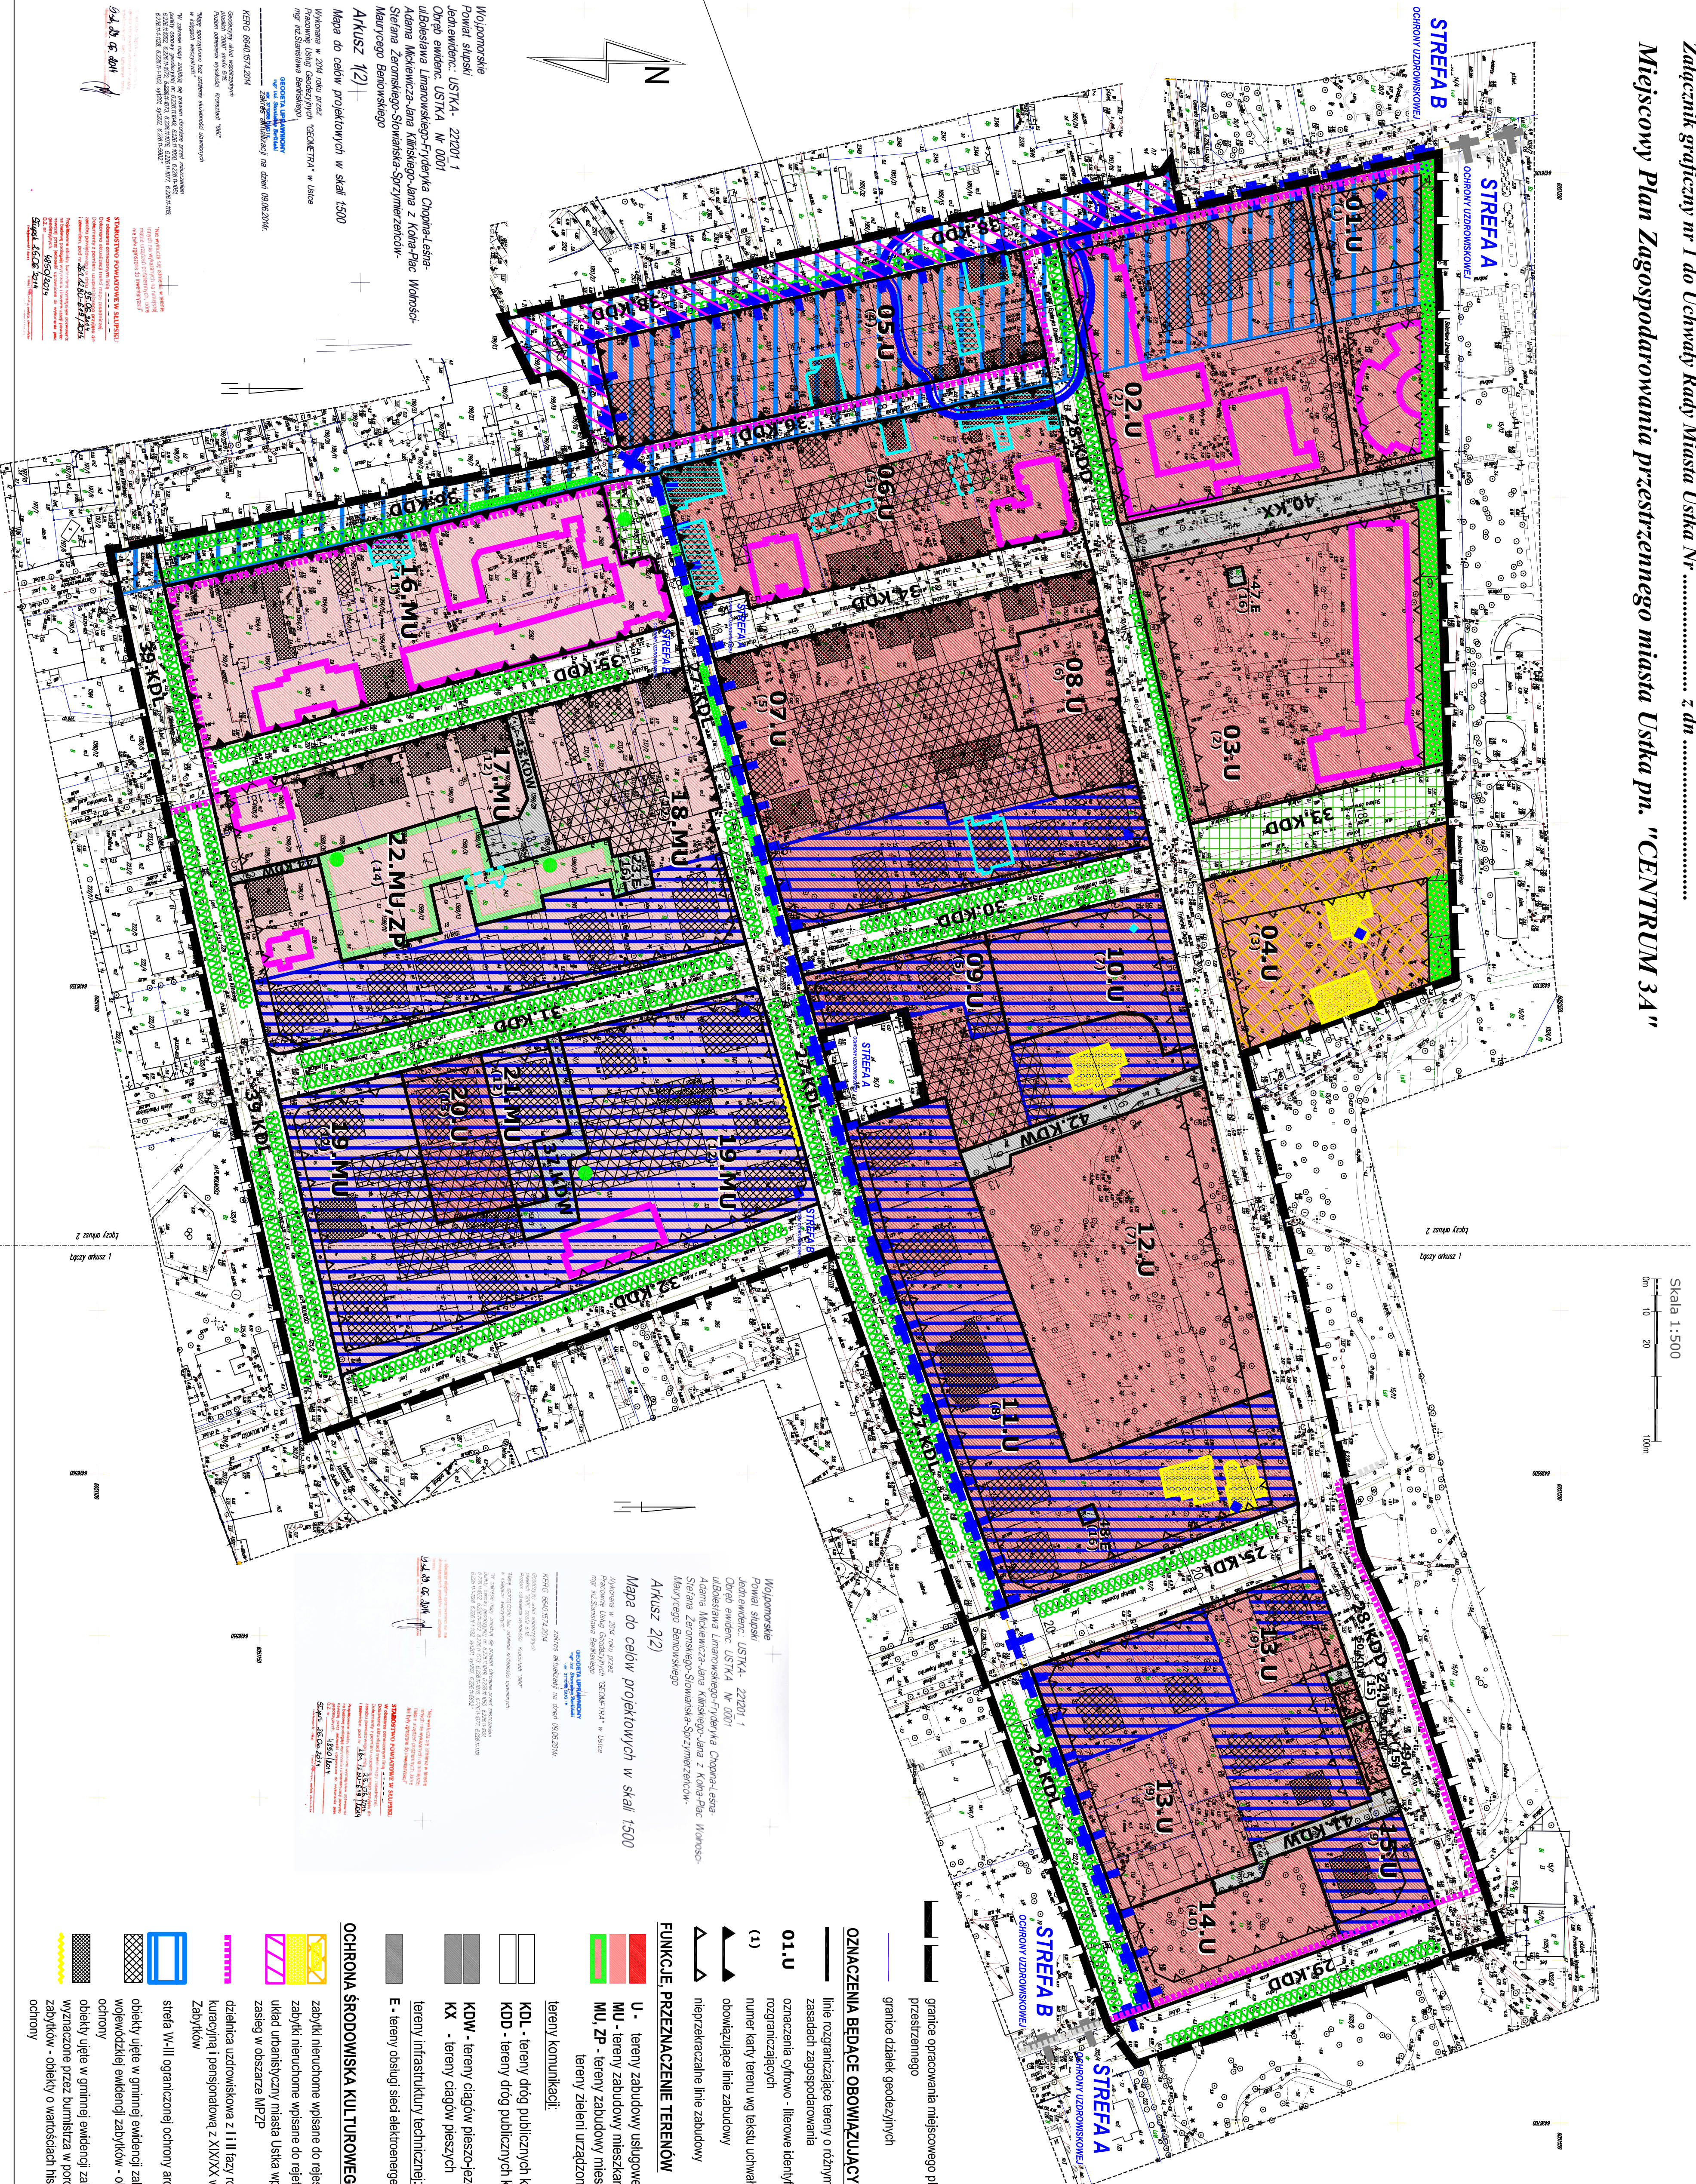

Skala 1:500
0 10 20 30 40 50 60 70 80 90 100

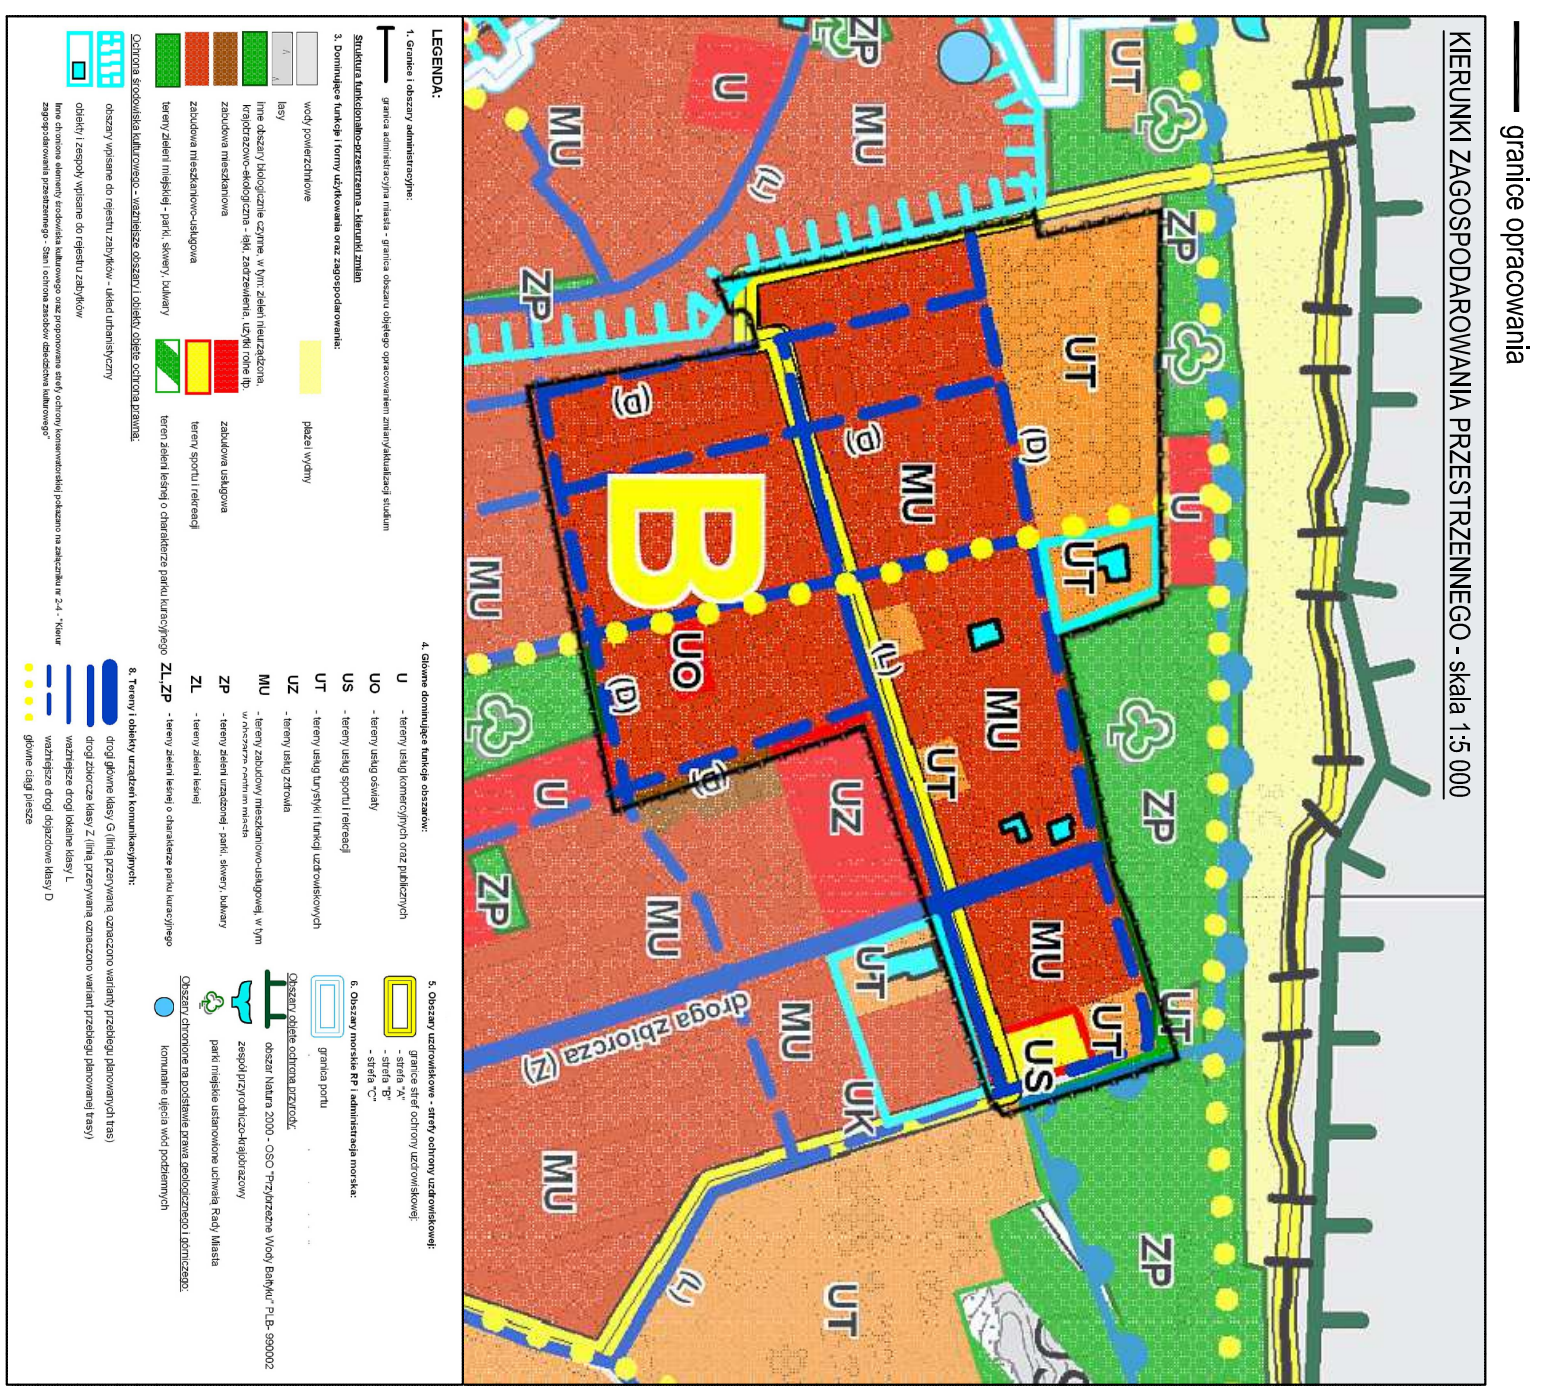

Wzrost ze Studium uwarunkowań i kierunków zagospodarowania przestrzennego miasta Uska - Uchwała nr XXXI/2081/2012 Rady Miasta Uska z dnia 28.12.2012

ZASADY ZABUDOWY I ZAGOSPODAROWANIA TERENU

- zabudowa szeregowa i zabudowa indywidualna
- zabudowa wielokondygnacyjna
- zabudowa wielokondygnacyjna
