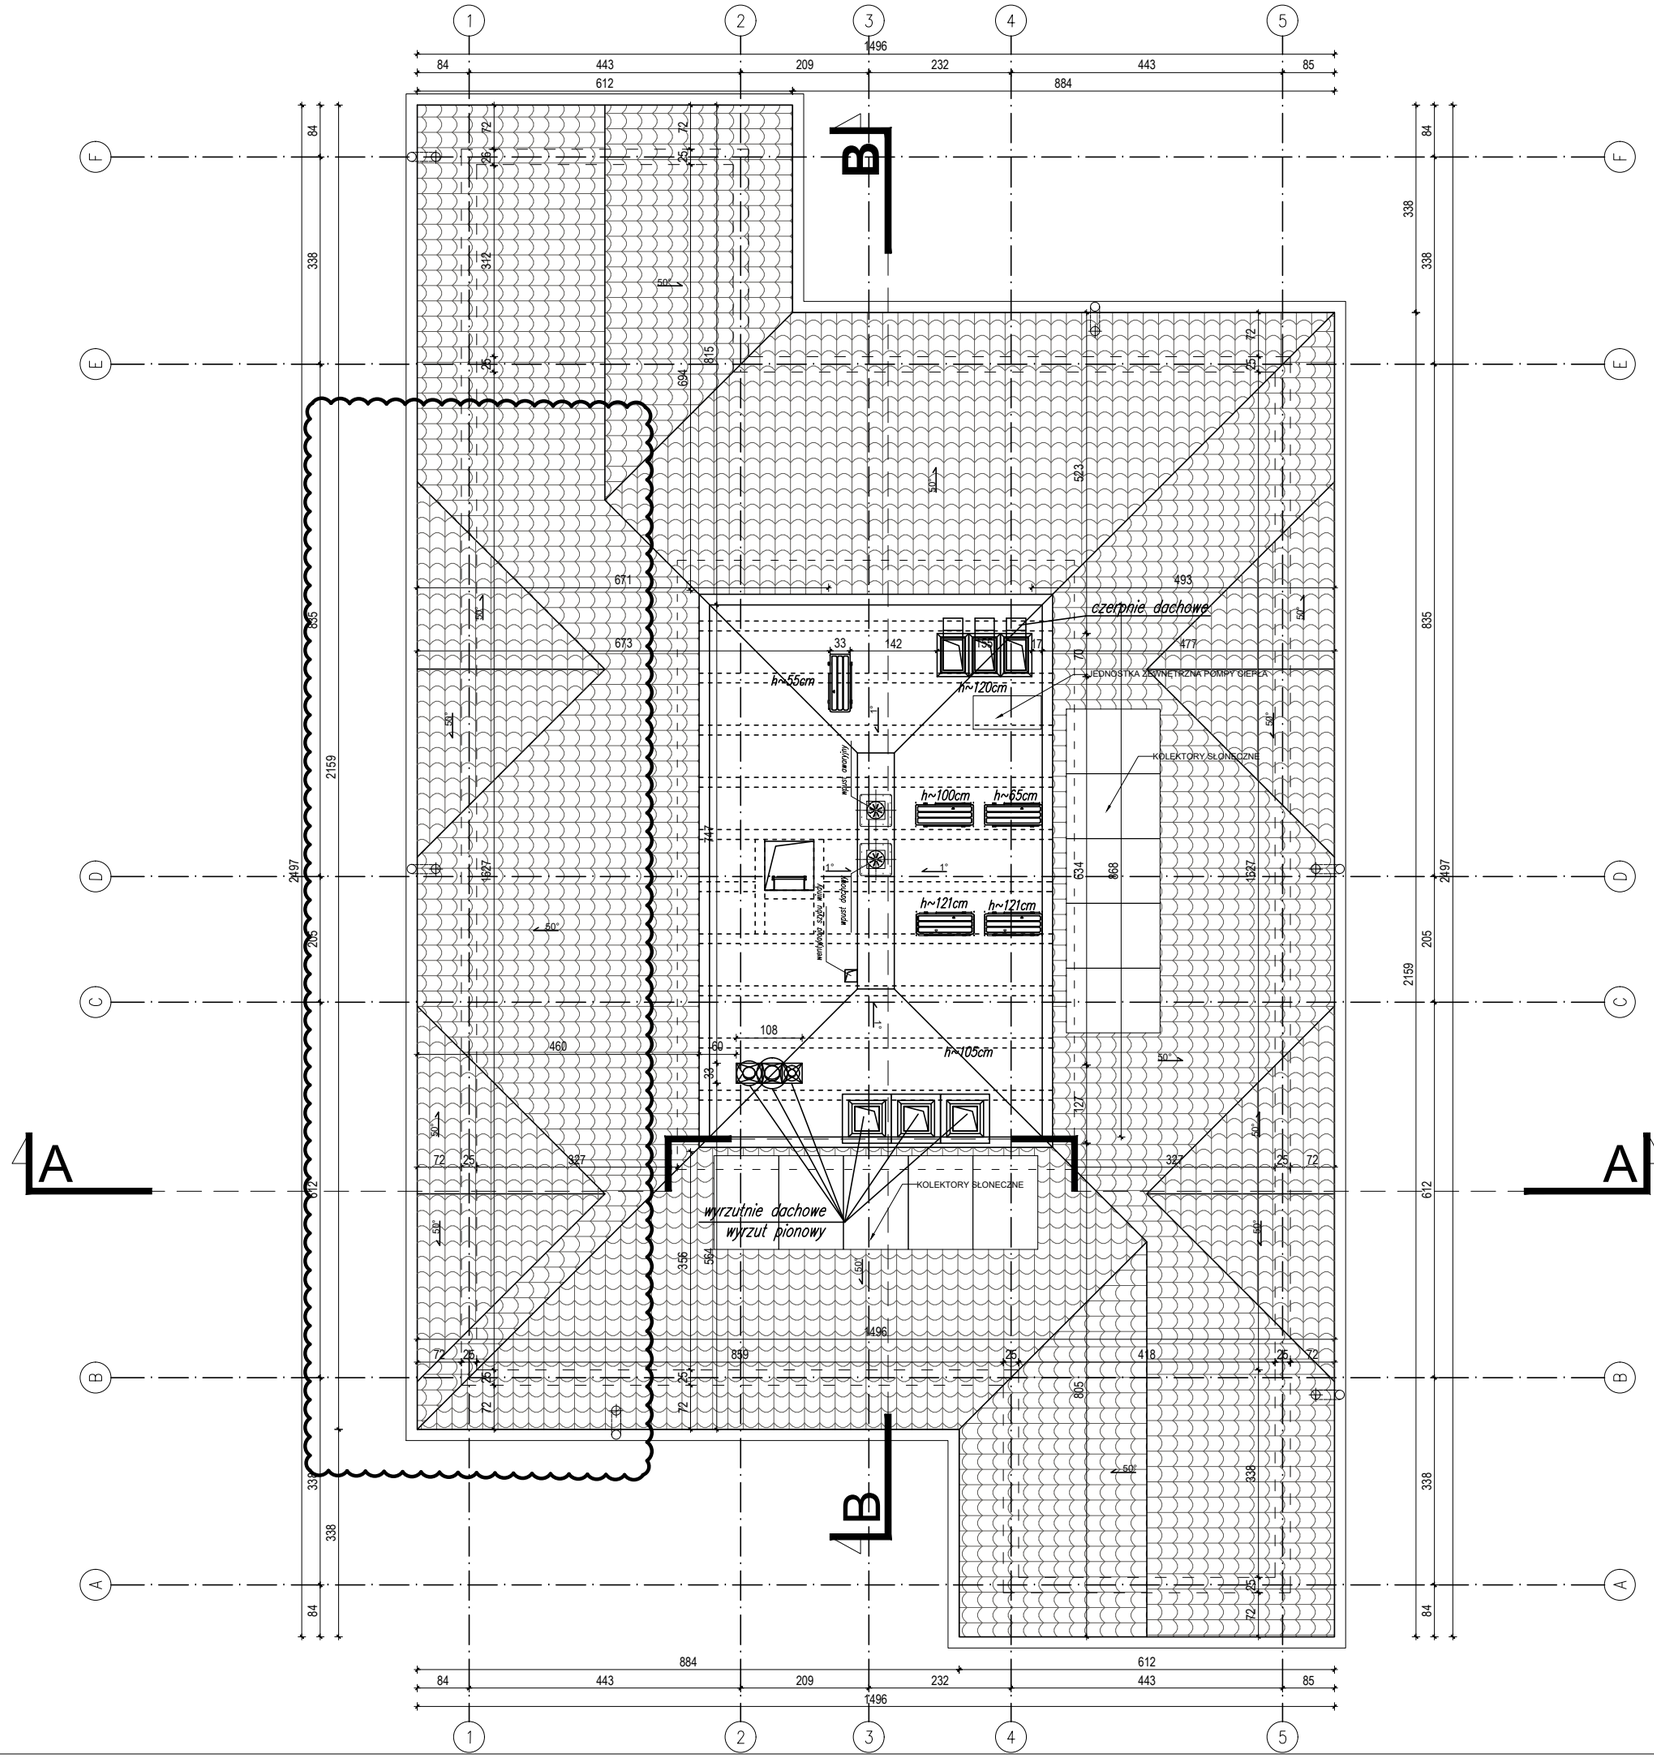


Nazwa i adres:
DWORZEC AUTOBUSOWY USTKA
ul. Słupska, dz. nr 538/11,538/19, 538/25 z obrębu Ustka

Inwestor:
Gmina Miasto Ustka
ul. Ks. Kardynała Stefana Wyszyńskiego 3
76-270 Ustka

Faza opracowania:
PROJEKT WYKONAWCZY

Nazwa projektu:
BUDOWA BUDYNKU DWORCA AUTOBUSOWEGO
wraz z infrastrukturą towarzyszącą w ramach zadania:

Wykonanie pełnobranżowej dokumentacji projektowo-kosztorysowej i programu funkcjonalno-użytkowego budowy „Lokalnego Węzła Integracyjnego w Ustce"

Projektant:
STUDIUM Sp. z o.o.
ul.Białostocka 24/7,
03-741 Warszawa
tel. 22 658 07 07
studium@studium.waw.pl
www.studium.waw.pl

Branża:
ARCHITEKTURA

Skala:
1: 100

Data:
12.12.2018

Tytuł rysunku:
RZUT DACHU

Nr rysunku:
A.05
rewizja 2

Projektant:
mgr inż. arch. Malwina Łazęcka
nr upr. MA/060/14 specjalność architektoniczna

Podpis:

Opracowujący:
mgr inż. arch. Karol Kożuchowski
mgr inż. arch. Jadwiga Fedorowicz
mgr inż. arch. Berenika Zimnoch
mgr inż. arch. Paulina Kuszneruk

Sprawdzający:
mgr inż. arch. Rafał Maliński
nr upr. MA/018/15 specjalność architektoniczna

Numer strony: