

MIEJSCOWY PLAN ZAGOSPODAROWANIA PRZESTRZENNEGO CENTRUM 3 BIS




SKALA 1 : 500

WYRYS STUDIUM MIASTA USTKA OZNACZENIA WG. OZNACZEŃ STUDIUM



GRANICE OBSZARU OBJĘTEGO ZMIANĄ PLANU W STUDIUM

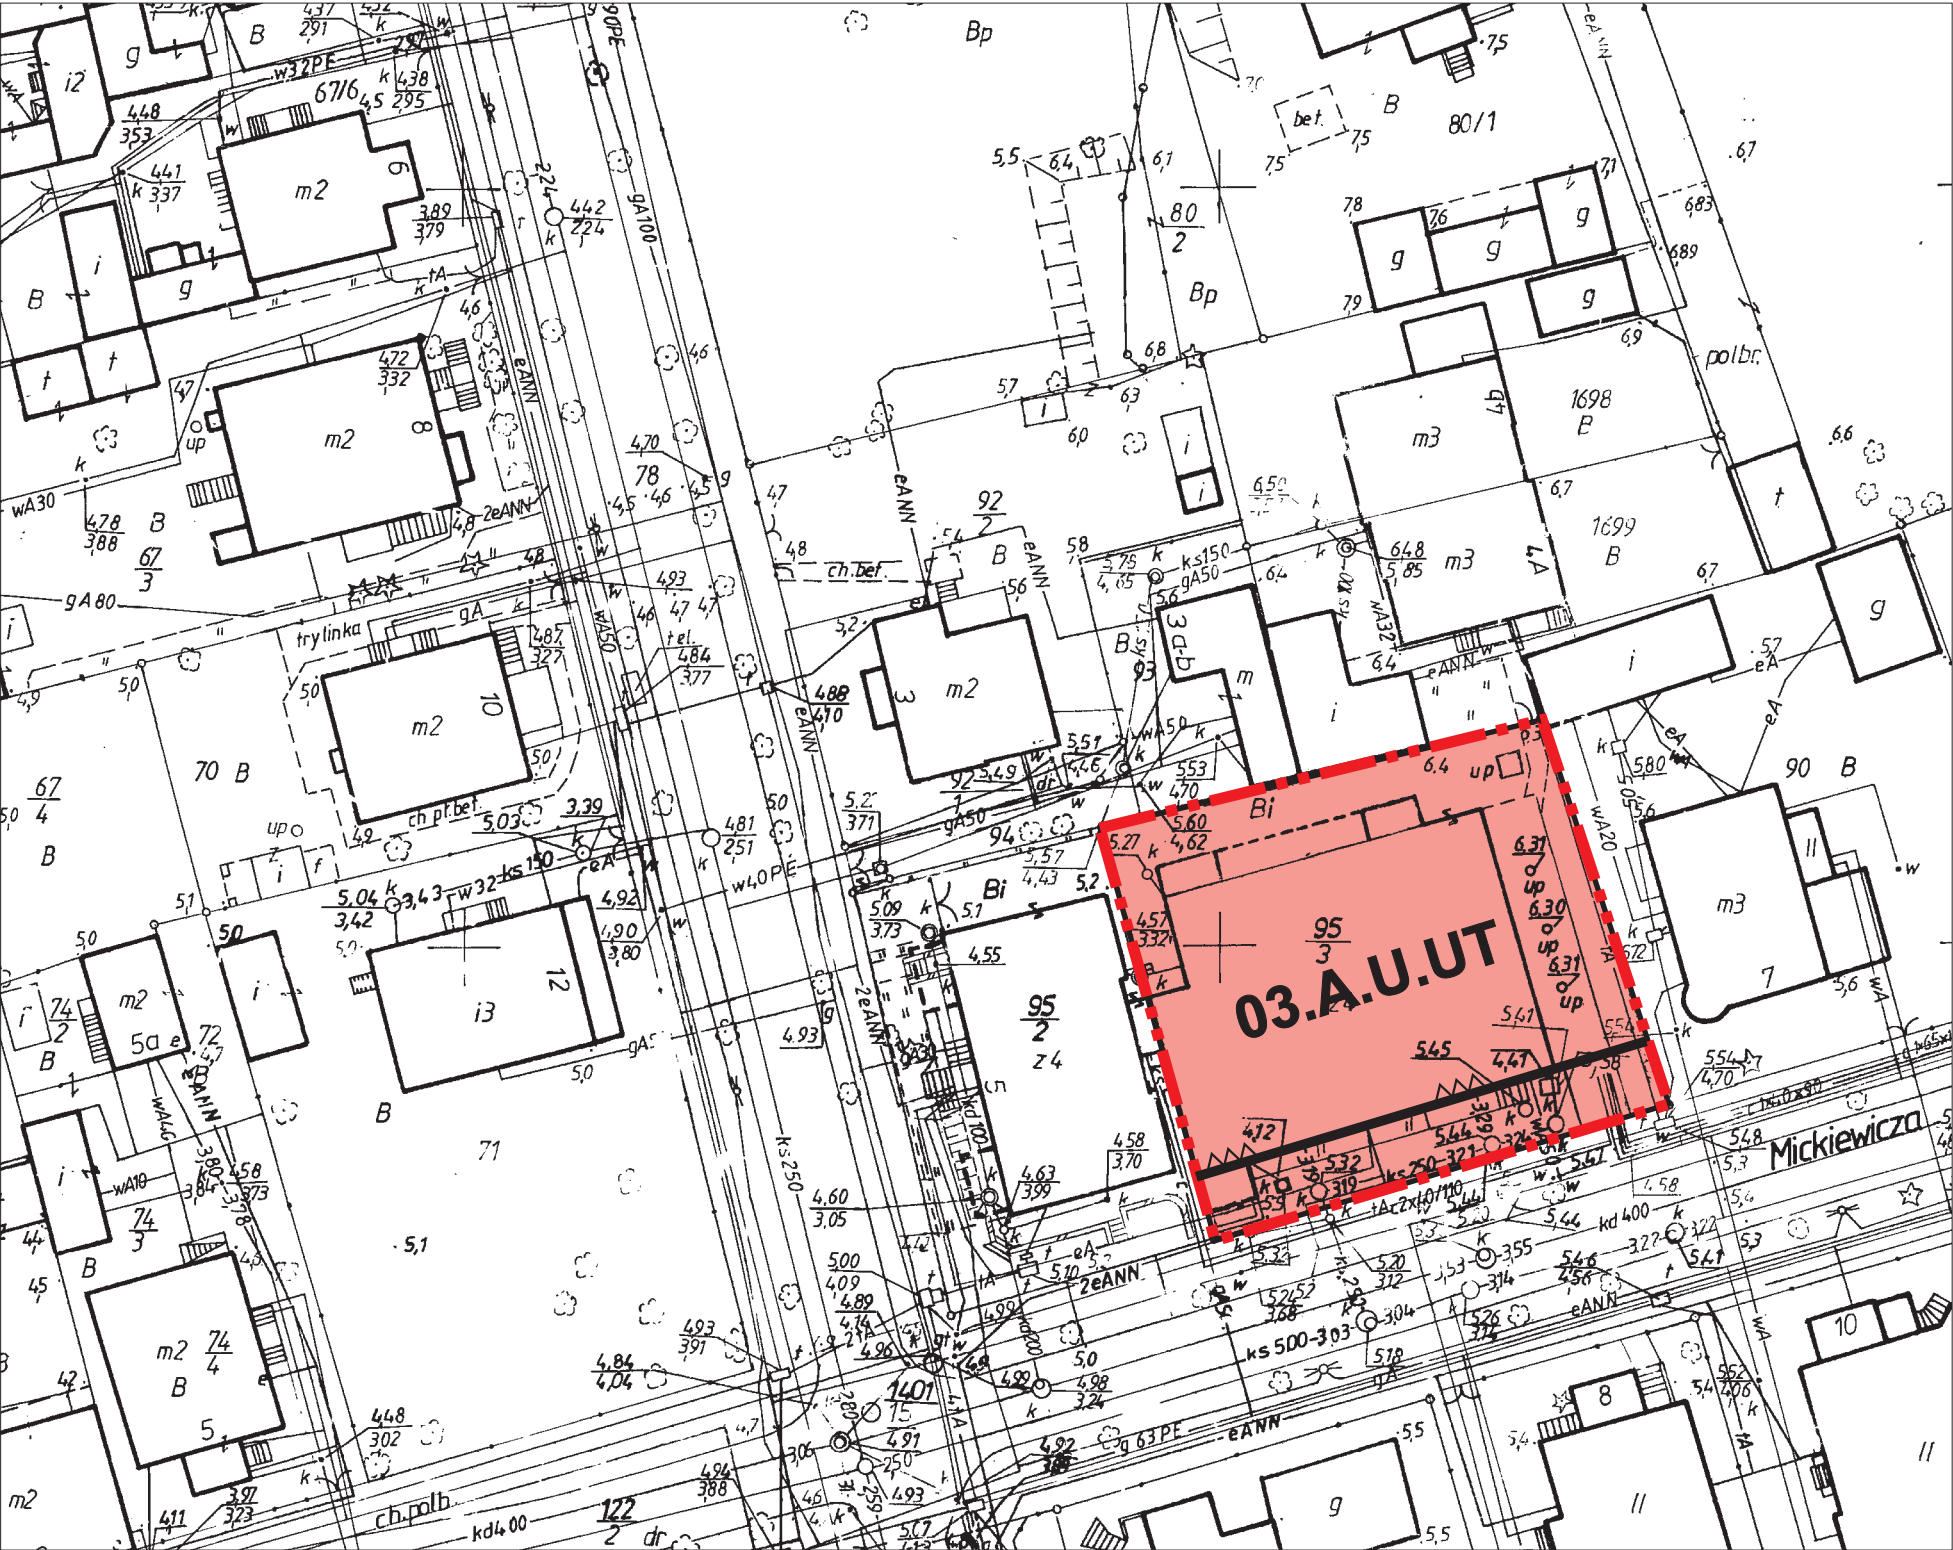

OZNACZENIA

- GRANICE OPRACOWANIA
- LINIE ROZGRANICZAJĄCE TERENY O RÓŻNYM SPOSOBIE UŻYTKOWANIA
- NIEPRZEKARCZALNA LINIA ZABUDOWY
- U.UT** WIELOFUNKCYJNE TERENY USŁUGOWE

ZAŁĄCZNIK NR 1
DO UCHWAŁY
RADY MIASTA USTKA

NR
Z DNIA

1

AUTORSKA PRACOWNIA PROJEKTOWA
MIEJSCOWY PLAN ZAGOSPODAROWANIA PRZESTRZENNEGO
CENTRUM 3 BIS
PLANSZA PODSTAWOWA
architekt Witold Sikorski uprawnienia urbanistyczne 14394

FORUM

OPRACOWANO: STYCZEŃ 2009

SKALA 1 : 500