


A diagram of a 100m race track. The track is represented by a horizontal line with vertical tick marks at 0m, 10m, 50m, and 100m. Above the line, the lanes are labeled: P at 0m, O at 10m, D between 10m and 50m, Z at 50m, A between 50m and 100m, Ł between 50m and 100m, K between 50m and 100m, and A at 100m. The lanes are shaded in alternating black and white segments.

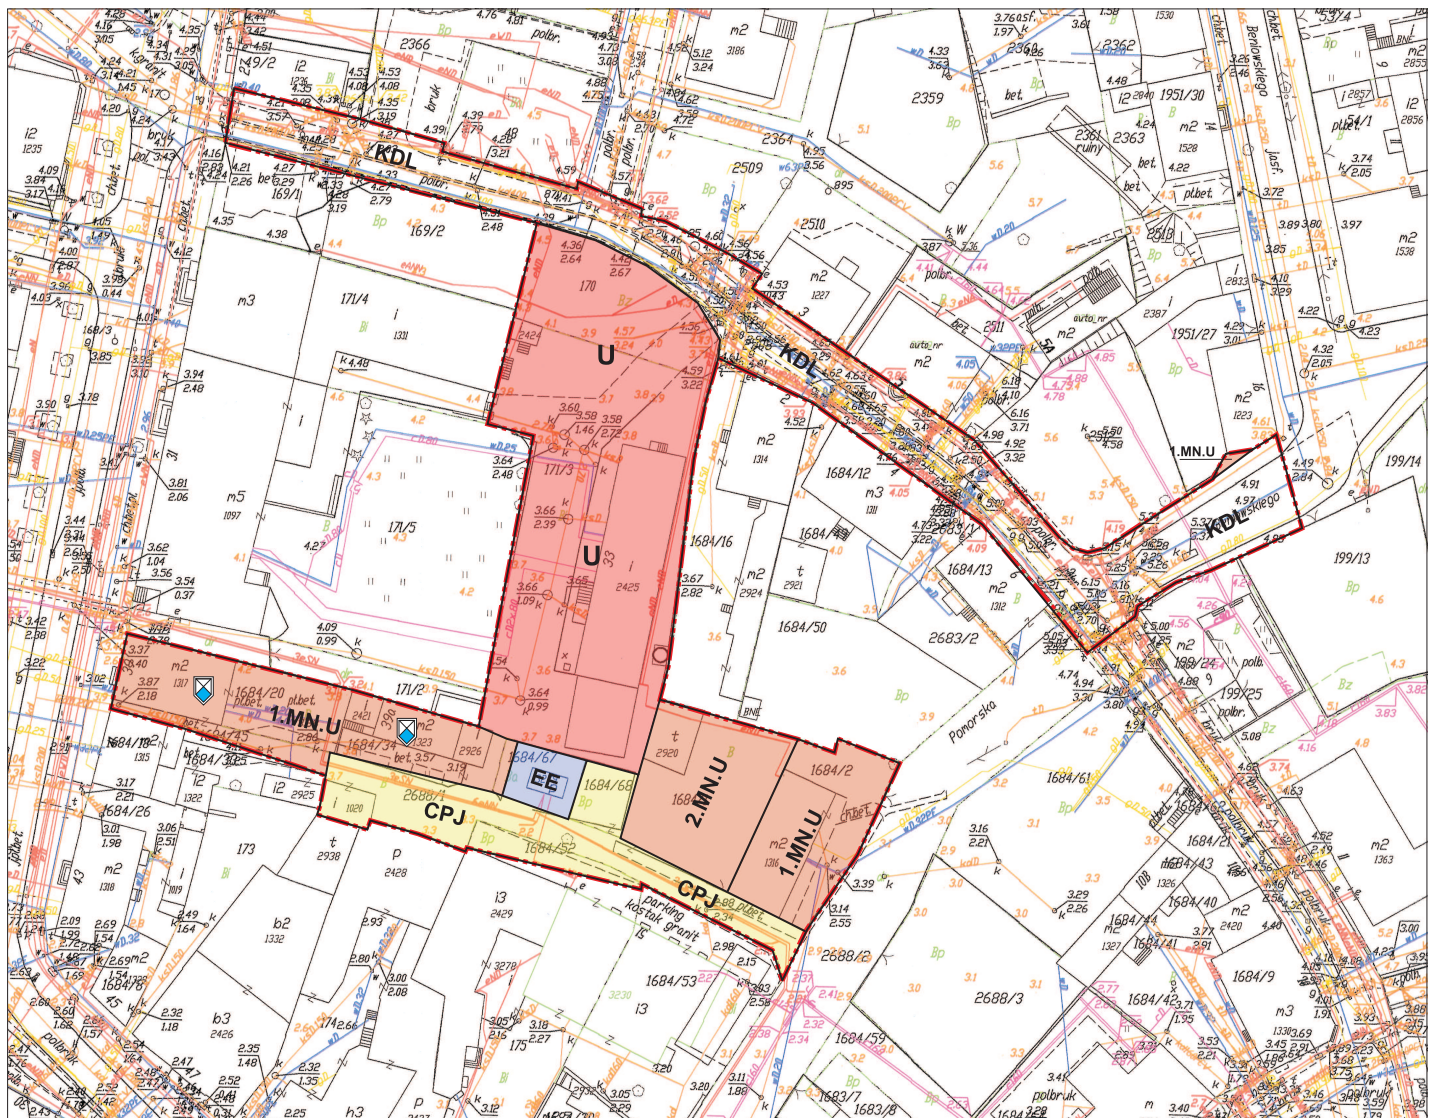

GRANICE OPRACOWANIA

LINIE ROZGRANICZAJĄCE TERENY O RÓŻNYM SPOSOBIE UŻYTKOWANIA	
---	-------------------------

USTALENIA DOTYCZĄCE PRZEZNACZENIA TERENÓW

TERENY ZABUDOWY MIESZKALNO-USŁUGOWEJ **MN.U**

TERENY FUNKCJI USŁUGOWYCH **U**

TERENY CIĄGÓW PIESZO-JEZDNYCH **CPJ**

TERENY DRÓG PUBLICZNYCH-LOKALNYCH **KDPL**

TERENY URZĄDZEŃ INFRASTRUKTURY
TECHNICZNEJ

USTALENIA DOTYCZĄCE ZASAD MODERNIZACJI, ROZBUDOWY I BUDOWY
SYSTEMÓW KOMUNIKACJI ORAZ INFRASTRUKTURY TECHNICZNEJ

CIĄGI PIESZO-JEZDNE **CPJ**

PAS DROGI LOKALNEJ **KDL**STACJA TRANSFORMATOROWA **EE**

USTALENIA INFORMACYJNE

UWAGA !

OBSZAR OBJĘTY OPRACOWANIEM W CAŁOŚCI OBJĘTY JEST STREFĄ OCHRONY
UZDROWISKOWEJ WSKAZANEJ STATUTEM UZDROWISKA USTKA

UWAGA !

OBSZAR OBJĘTY OPRACOWANIEM W CAŁOŚCI OBJĘTY JZNAJDUJE SIĘ
W GRANICACH PASA OCHRONNEGO WYBRZEŻA

USTALENIA DOTYCZĄCE OCHRONY ŚRODOWISKA KULTUROWEGO

OBIEKTY W EWIDENCJI WŁAŚCIWEGO ORGANU
W ZAKRESIE OCHRONY DÓBR KULTURY

UWAGA !

OBSZAR OBJĘTY OPRACOWANIEM W CAŁOŚCI JEST UKŁADEM URBANISTYCZNYM
WPISANYM DO REJESTRU ZABYTKÓW (A-79)

ZAŁĄCZNIK NR 1
DO UCHWAŁY RADY MIASTA USTKA
NR: V/32/2015 Z DNIA 26 lutego 2015 roku

W SPRAWIE UCHWALENIA MIEJSCOWEGO PLANU ZAGOSPODAROWANIA
PRZESTRZENNEGO MIASTA USTKA
CENTRUM 1A

NR PLANYSZY 1 PLANIJA PODSTAWOWA	AUTORSKA PRACOWNIA PROJEKTOWA architekt Witold Morawski uprawnienia urbanistyczne 143094 MIEJSOWY PLAN ZAGOSPODAROWANIA PRZESTRZENNEGO MIASTA USTKA CENTRUM 1A	
OPRACOWANO: LIPIEC 2013 - LISTOPAD 2014 ROK		SKALA 1: 500