

w sprawie: **przystąpienia do sporządzenia miejscowego planu zagospodarowania przestrzennego miasta Ustka pn. „CENTRUM 4D”**

Na podstawie: art. 18 ust. 2 pkt 15 ustawy z dnia 8 marca 1990r. o samorządzie gminnym (tekst jednolity: Dz. U. z 2017r. poz. 1875) oraz art. 14 ust. 1, 2 i 4 ustawy z dnia 27 marca 2003r. o planowaniu i zagospodarowaniu przestrzennym (tekst jednolity: Dz.U z 2017r. poz. 1073 z późn. zm.)

Rada Miasta Ustka uchwala, co następuje:

§ 1.

Przystępuje się do sporządzenia miejscowego planu zagospodarowania przestrzennego miasta Ustka pn. „CENTRUM 4D”. Granice opracowania planu określono na mapie stanowiącej załącznik graficzny do niniejszej uchwały.

§ 2.

Przedmiotem opracowania będzie ustalenie nowych zasad zagospodarowania terenu w tym częściowa zmiana funkcji niektórych terenów w szczególności m. in. wyodrębnienie terenu pod lapidarium i kolumbarium.

§ 3.

Wykonanie uchwały powierza się Burmistrzowi Miasta Ustka.


§ 4.

Uchwała wchodzi w życie z dniem podjęcia.

PRZEWODNICZĄCY
Rady Miasta Ustka
Grzegorz Koski

Wnioskodawca:
Burmistrz Miasta Ustka

**Granice terenów objętych opracowaniem miejscowego
planu zagospodarowania przestrzennego miasta
Ustka pn. "CENTRUM 4D"**

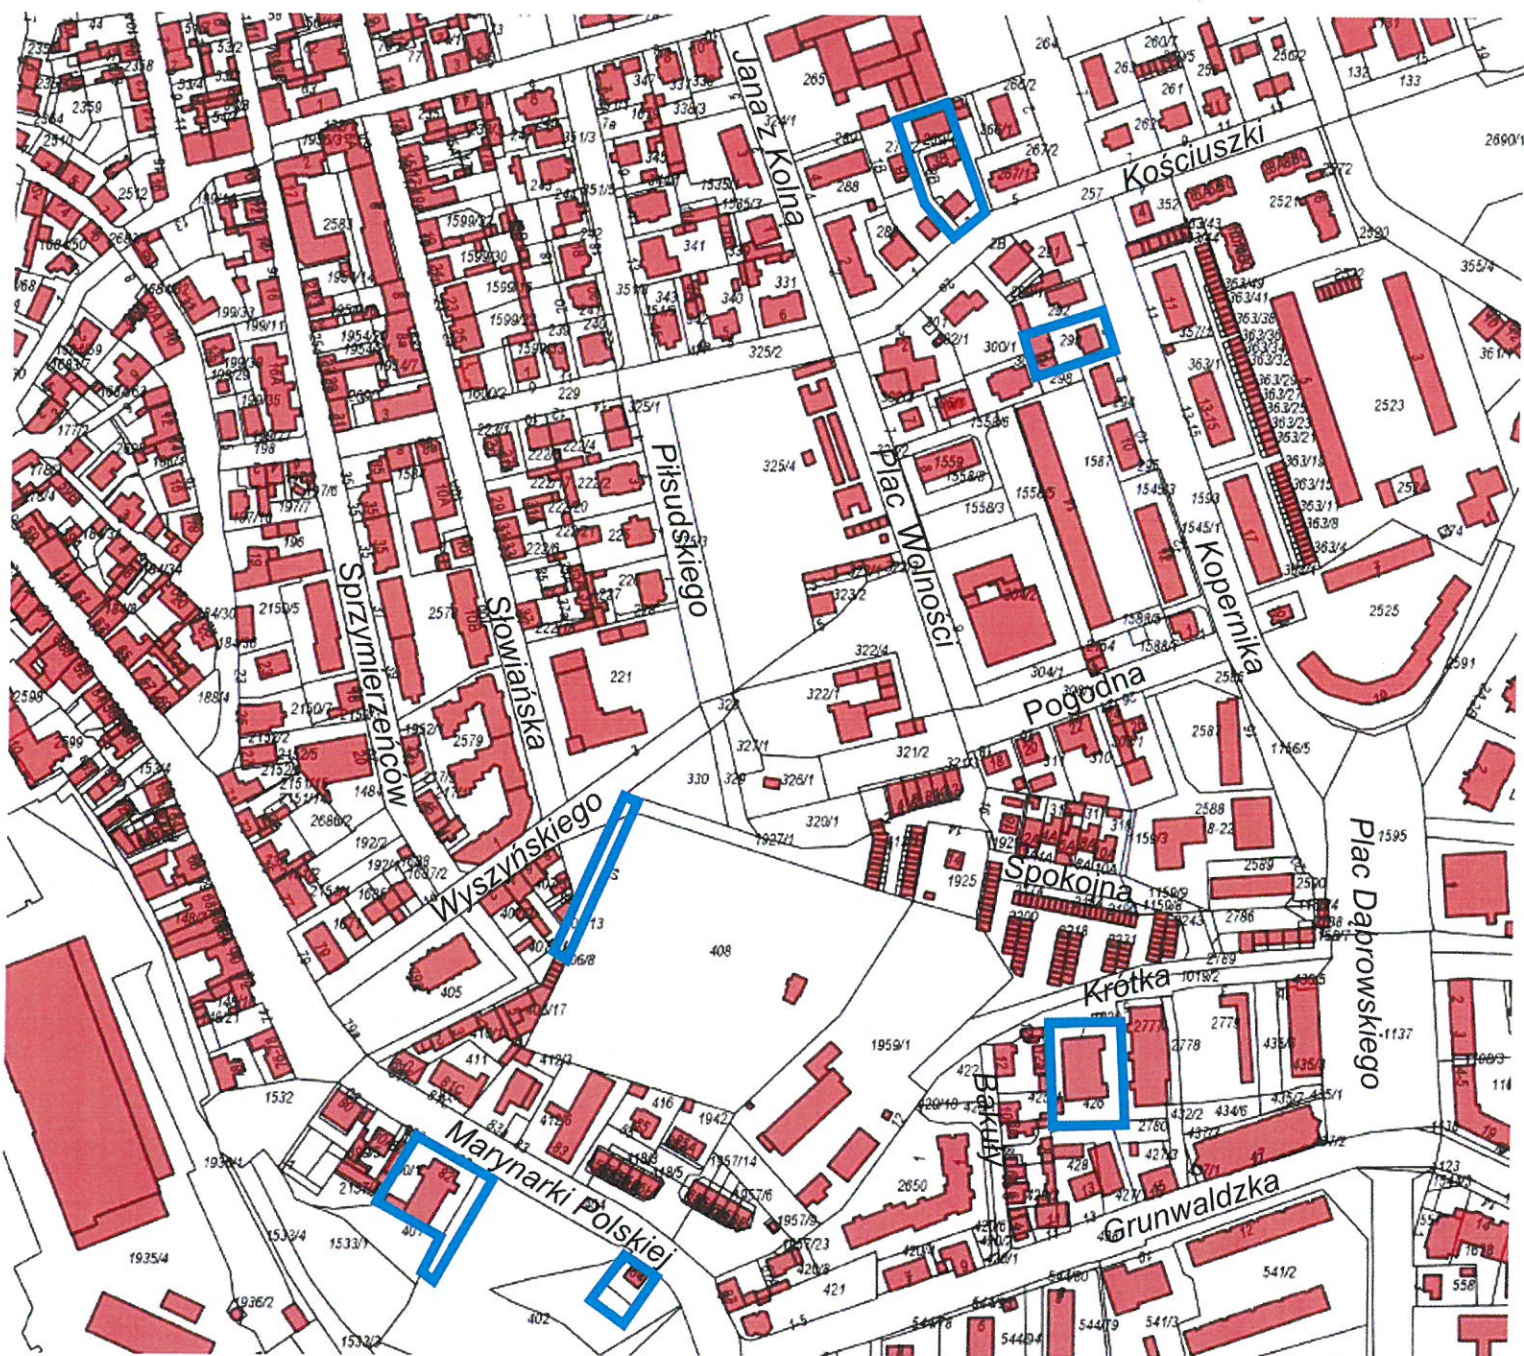

Załącznik graficzny:
do uchwały Nr XLI/367/2017
Rady Miasta Ustka
z dnia 30 listopada 2017 roku

PRZEWODNICZĄCY
Rady Miasta Ustka

Grzegorz Koski