


MIEJSCOWY PLAN ZAGOSPODAROWANIA PRZESTRZENNEGO MIASTA USTKA PN. "NOWA USTKA 2"


Załącznik nr 1 do Uchwały Rady Miasta Ustka Nr XLIII/376/2017 z dnia 28 grudnia 2017 roku.

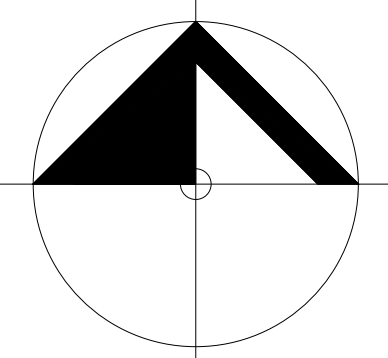

10 5 0 10 20 30 40 50 100 200

powierzchnia planu: 32,78 ha
skala 1:1000

wyrys ze Studium Uwarunkowań i Kierunków Zagospodarowania Przestrzennego Gminy Miejskiej Ustka, uchwalonego uchwałą Nr XXX/266/2012 Rady Miasta Ustka z dnia 28 grudnia 2012 roku

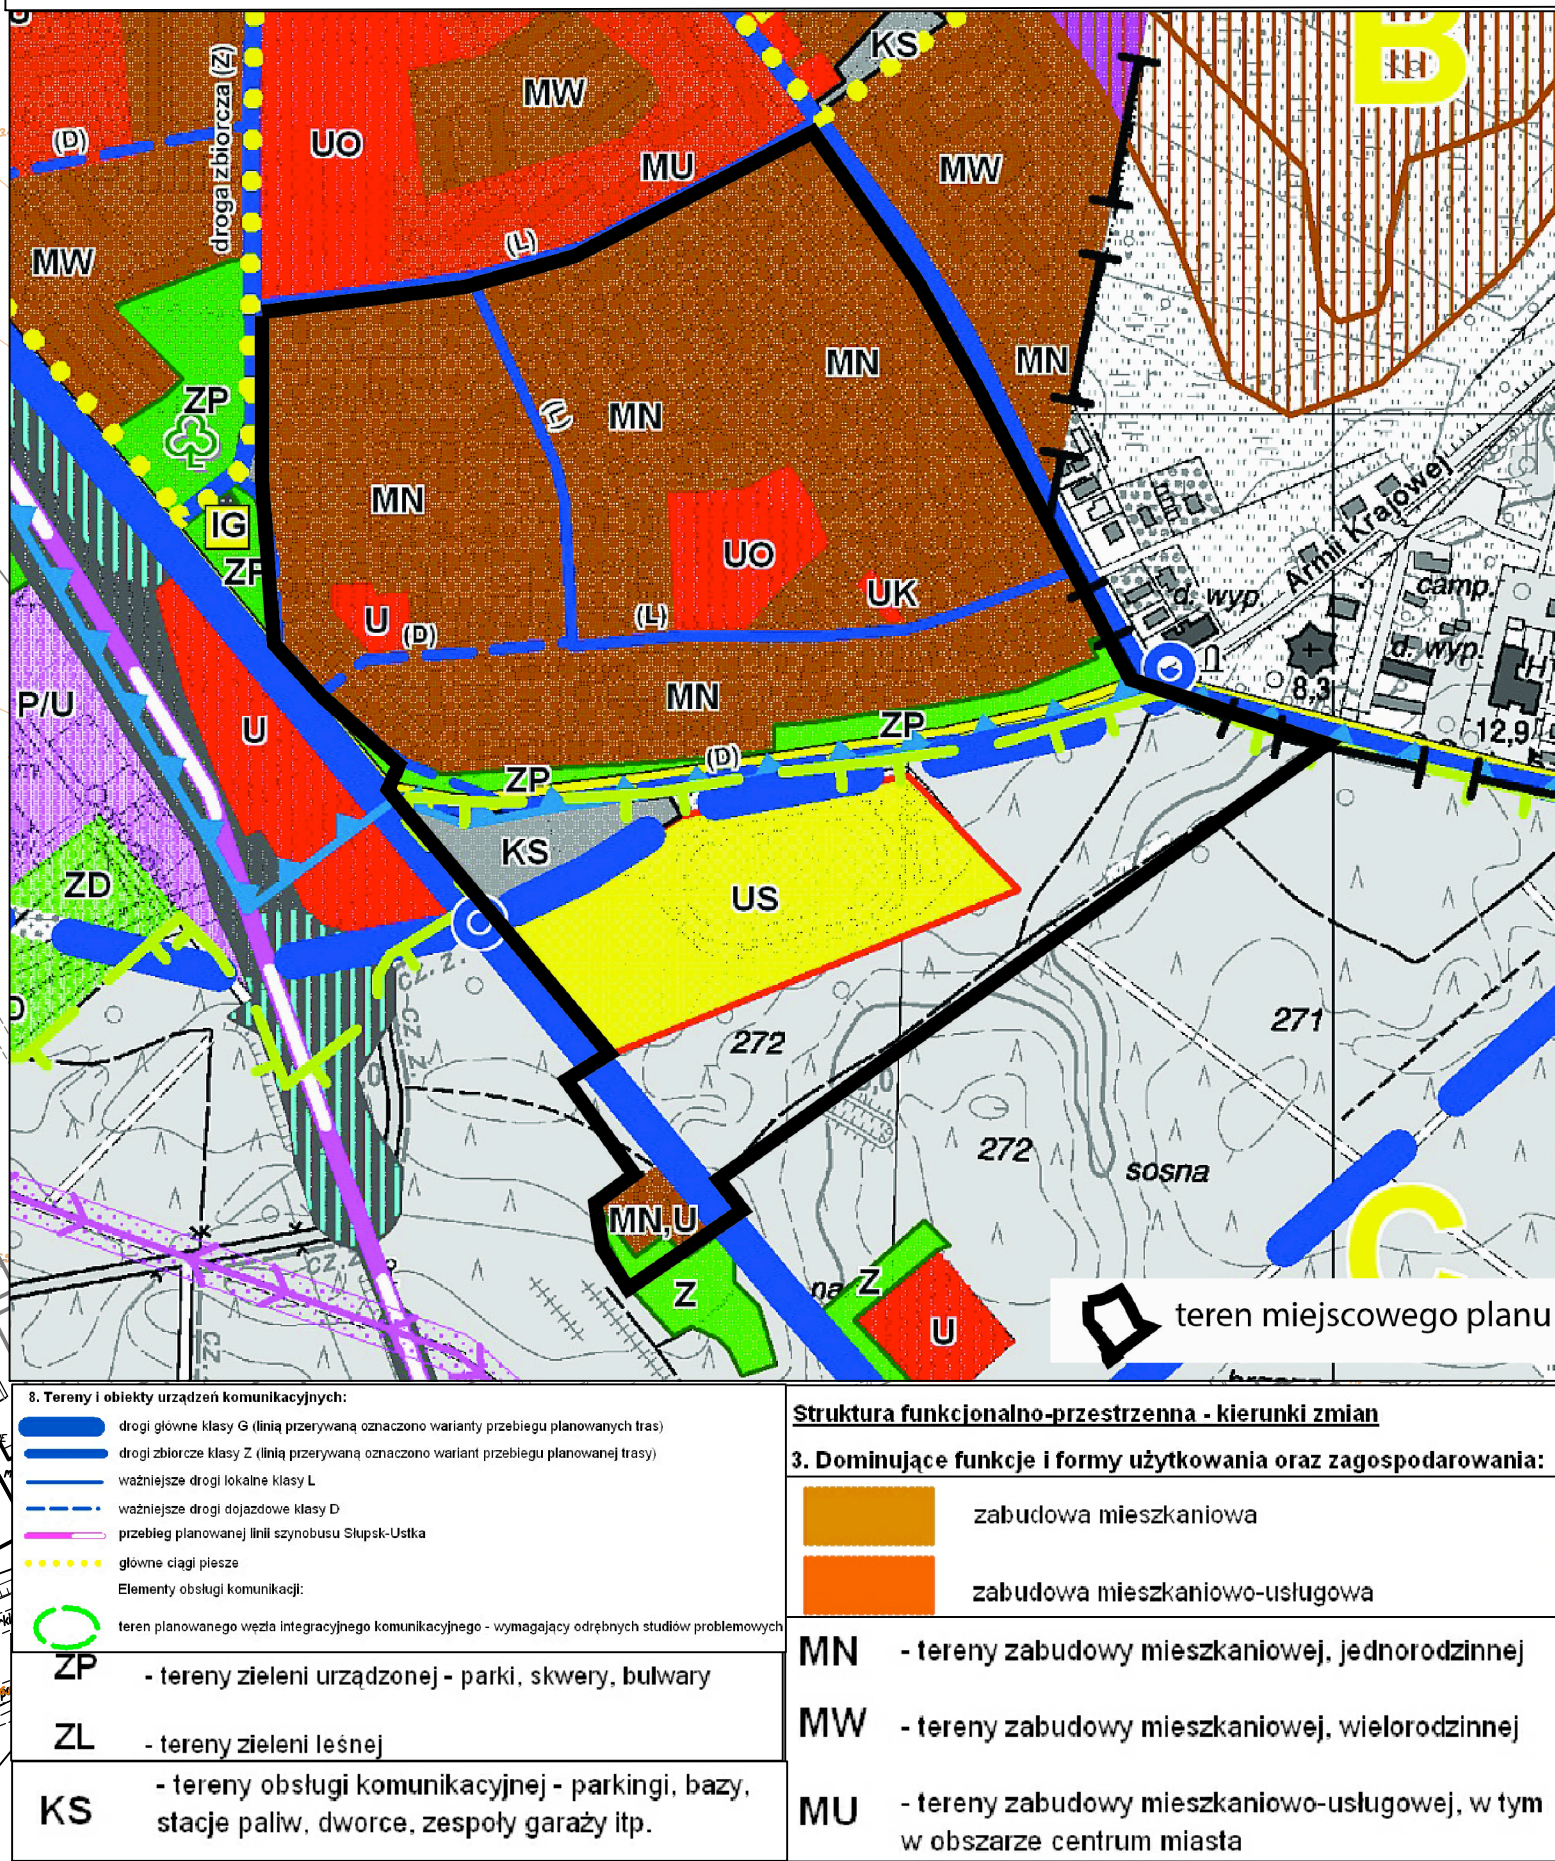

OZNACZENIA	
	GRANICA TERENU OBJĘTEGO PLANEM granica strefy ochrony archeologicznej OW3
Funkcje terenów	
	Tereny zabudowy mieszkaniowej i usługowej
	Tereny zabudowy usługowej i mieszkaniowej
	Tereny zabudowy mieszkaniowej
	Tereny sportu i rekreacji
	Tereny zabudow usługowej - usługa oświaty
	Tereny zabudow usługowej
	Tereny zieleni publicznej
	Tereny lasów
	Tereny komunikacji: KDG - ulice klasy głównej KDZ - ulice klasy zbiorczej KDL - ulice klasy lokalnej KDD - ulice klasy dojazdowej KDW - ulice klasy wewnętrznej KDX - ciągi pieszo-jezdne
Ustalenia liniowe	
	Linie rozgraniczające tereny o różnym sposobie użytkowania
	Nieprzekraczalna linia zabudowy
Infromacje	
	Orientacyjny przebieg ścieżki rowerowej "R10"
	Obiekty o wartościach historyczno-kulturowych współtworzących historyczny klimat zabudowy miejscowości
	Zabytki nieruchome ujęte w gminnej ewidencji zabytków, jako inne zabytki nieruchome wyznaczone przez Burmistrza Miasta Ustka w porozumieniu z Wojewódzkim Konserwatorem Zabytków
	59
	Granica strefy ochrony uzdrowskiej B / C
	Projektowany Obszar chronionego krajobrazu "Dolina Słup"
	Granica pasa ochronnego brzegu morskiego na terenie planu