


**załącznik Nr 1 do uchwały Nr XLIII/377/2017
Rady Miasta Ustka z dnia 28 grudnia 2017 roku**

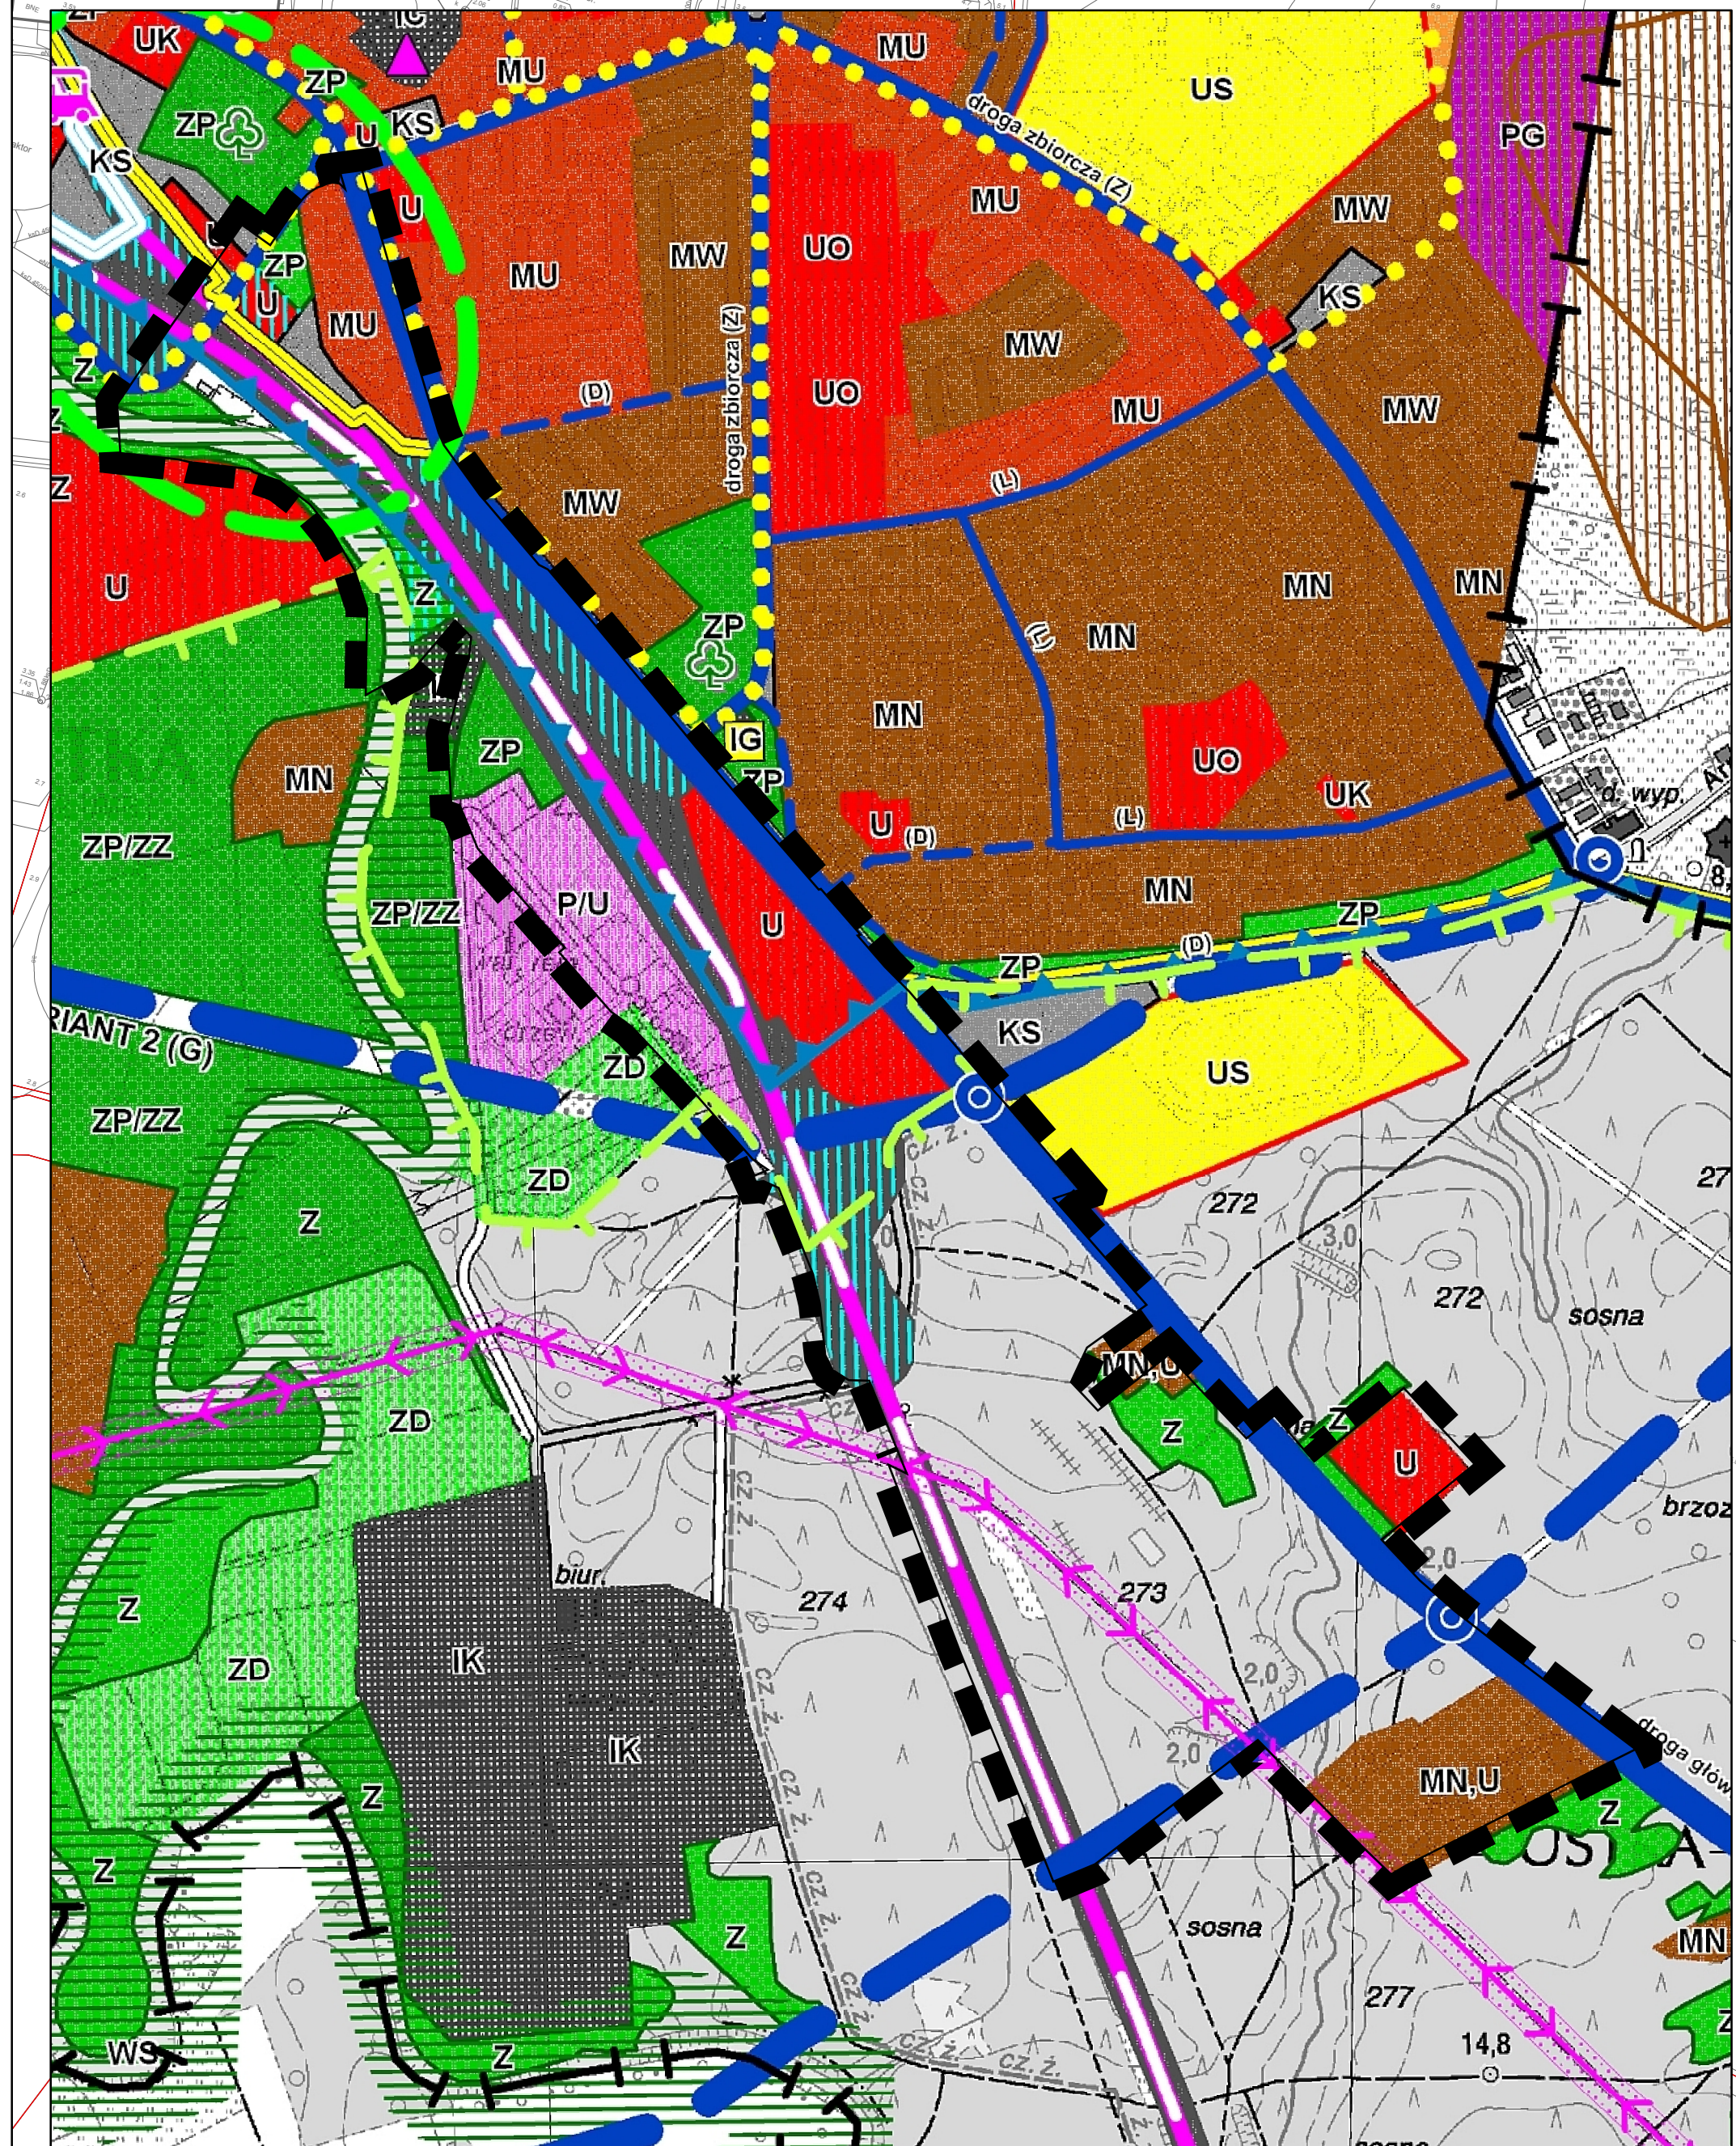

LEGENDA: 	granica obszaru objętego planem
LINIE ROZGRANICZAJĄCE: 	rozgraniczające tereny o różnych funkcjach i różnym sposobie zagospodarowania terenu; pozostawiaje linie rozgraniczające dla terenów sąsiadujących z obszarem planu
PRZYZNACZENIE TERENÓW:	- UP - tereny usługowo-produkcyjne - MU - tereny zabudowy mieszkaniowej wielorodzinnej (mieszkalnictwo) i usług - MNU - tereny zabudowy mieszkaniowej jednorodzinnej i usług - U - tereny usług - UKAM - tereny usług z dopuszczeniem obsługi transportu kolejowego i autobusowego - KK - tereny kolejowe - KKKZ - tereny parkingów w zieleni urządzonej na terenach kolejowych - ZP - tereny zieleni urządzonej - KKZP - tereny zieleni urządzonej na terenach kolejowych - ZL - tereny łąk - WS - tereny wód śródlądowych tereny dróg publicznych: - KG - droga główna ruchu przyspieszonego, - KGD - ulica główna, - KGD - ulica ogólna, - KKGD - ulica ogólna, - KKKGD - ulice ogólniejsze na terenach kolejowych - KKKDP - teren dróg pieszko - rowerowych na terenach kolejowych
ELEMENTY KSZTAŁTOWANIA ZABUDOWY I ZAGOSPODAROWANIA TERENÓW	 nieprzeznaczania linii zabudowy  krawężniki jezdni  prosiadki bezkolizyjne
OBSZARY CHRONIONE	NA PODSTAWIE PRZEPISÓW ODRĘBNYCH:
 granica pasa ochronnego brzozy morską  granica Obszaru Chronionego Krajobrazu "Dolny Stup"  granica strefy B i C ochrony udziołowa  granica obszaru szczytowego zagrożenia powodzią  granica obszaru, na którym przewidziano wystąpienia powodzi jest nisko i wynosi raz na 500 lat	
OBIEKTY ZABTKOWE:	
	zabudowy nieurzędowej ujętej w gminnej ewidencji zabudowy albo innej zabudowy nieurzędowej znajdujące się w wojewódzkiej ewidencji zabudowy
	obiekt o wartościach kulturowych

Sponsorzy	Burmistrz Miasta Łodzi
Wykonawca	
Temat planu	Wzrostowy plan zagospodarowania przestrzennego „Tereny rekreacji i rekreacji” w Urbanie rzymskiej plaży
Zespół projektowy	mgr inż. arch. Barbara Szymańska nr rej. w 1921 - d. członk. OLW/Warszawa nr WA-278; główny projektant, dr inż. arch. Magdalena Ewa Szekielna - nr rej. w 27008, członk. OLW/Warszawa nr WA-191 mgr inż. arch. Barbara Kozłowska - MAZ 1791 mgr Wojciech Zdzienicki
Skala opracowania	1:1 000 28 grudnia 2017 roku