


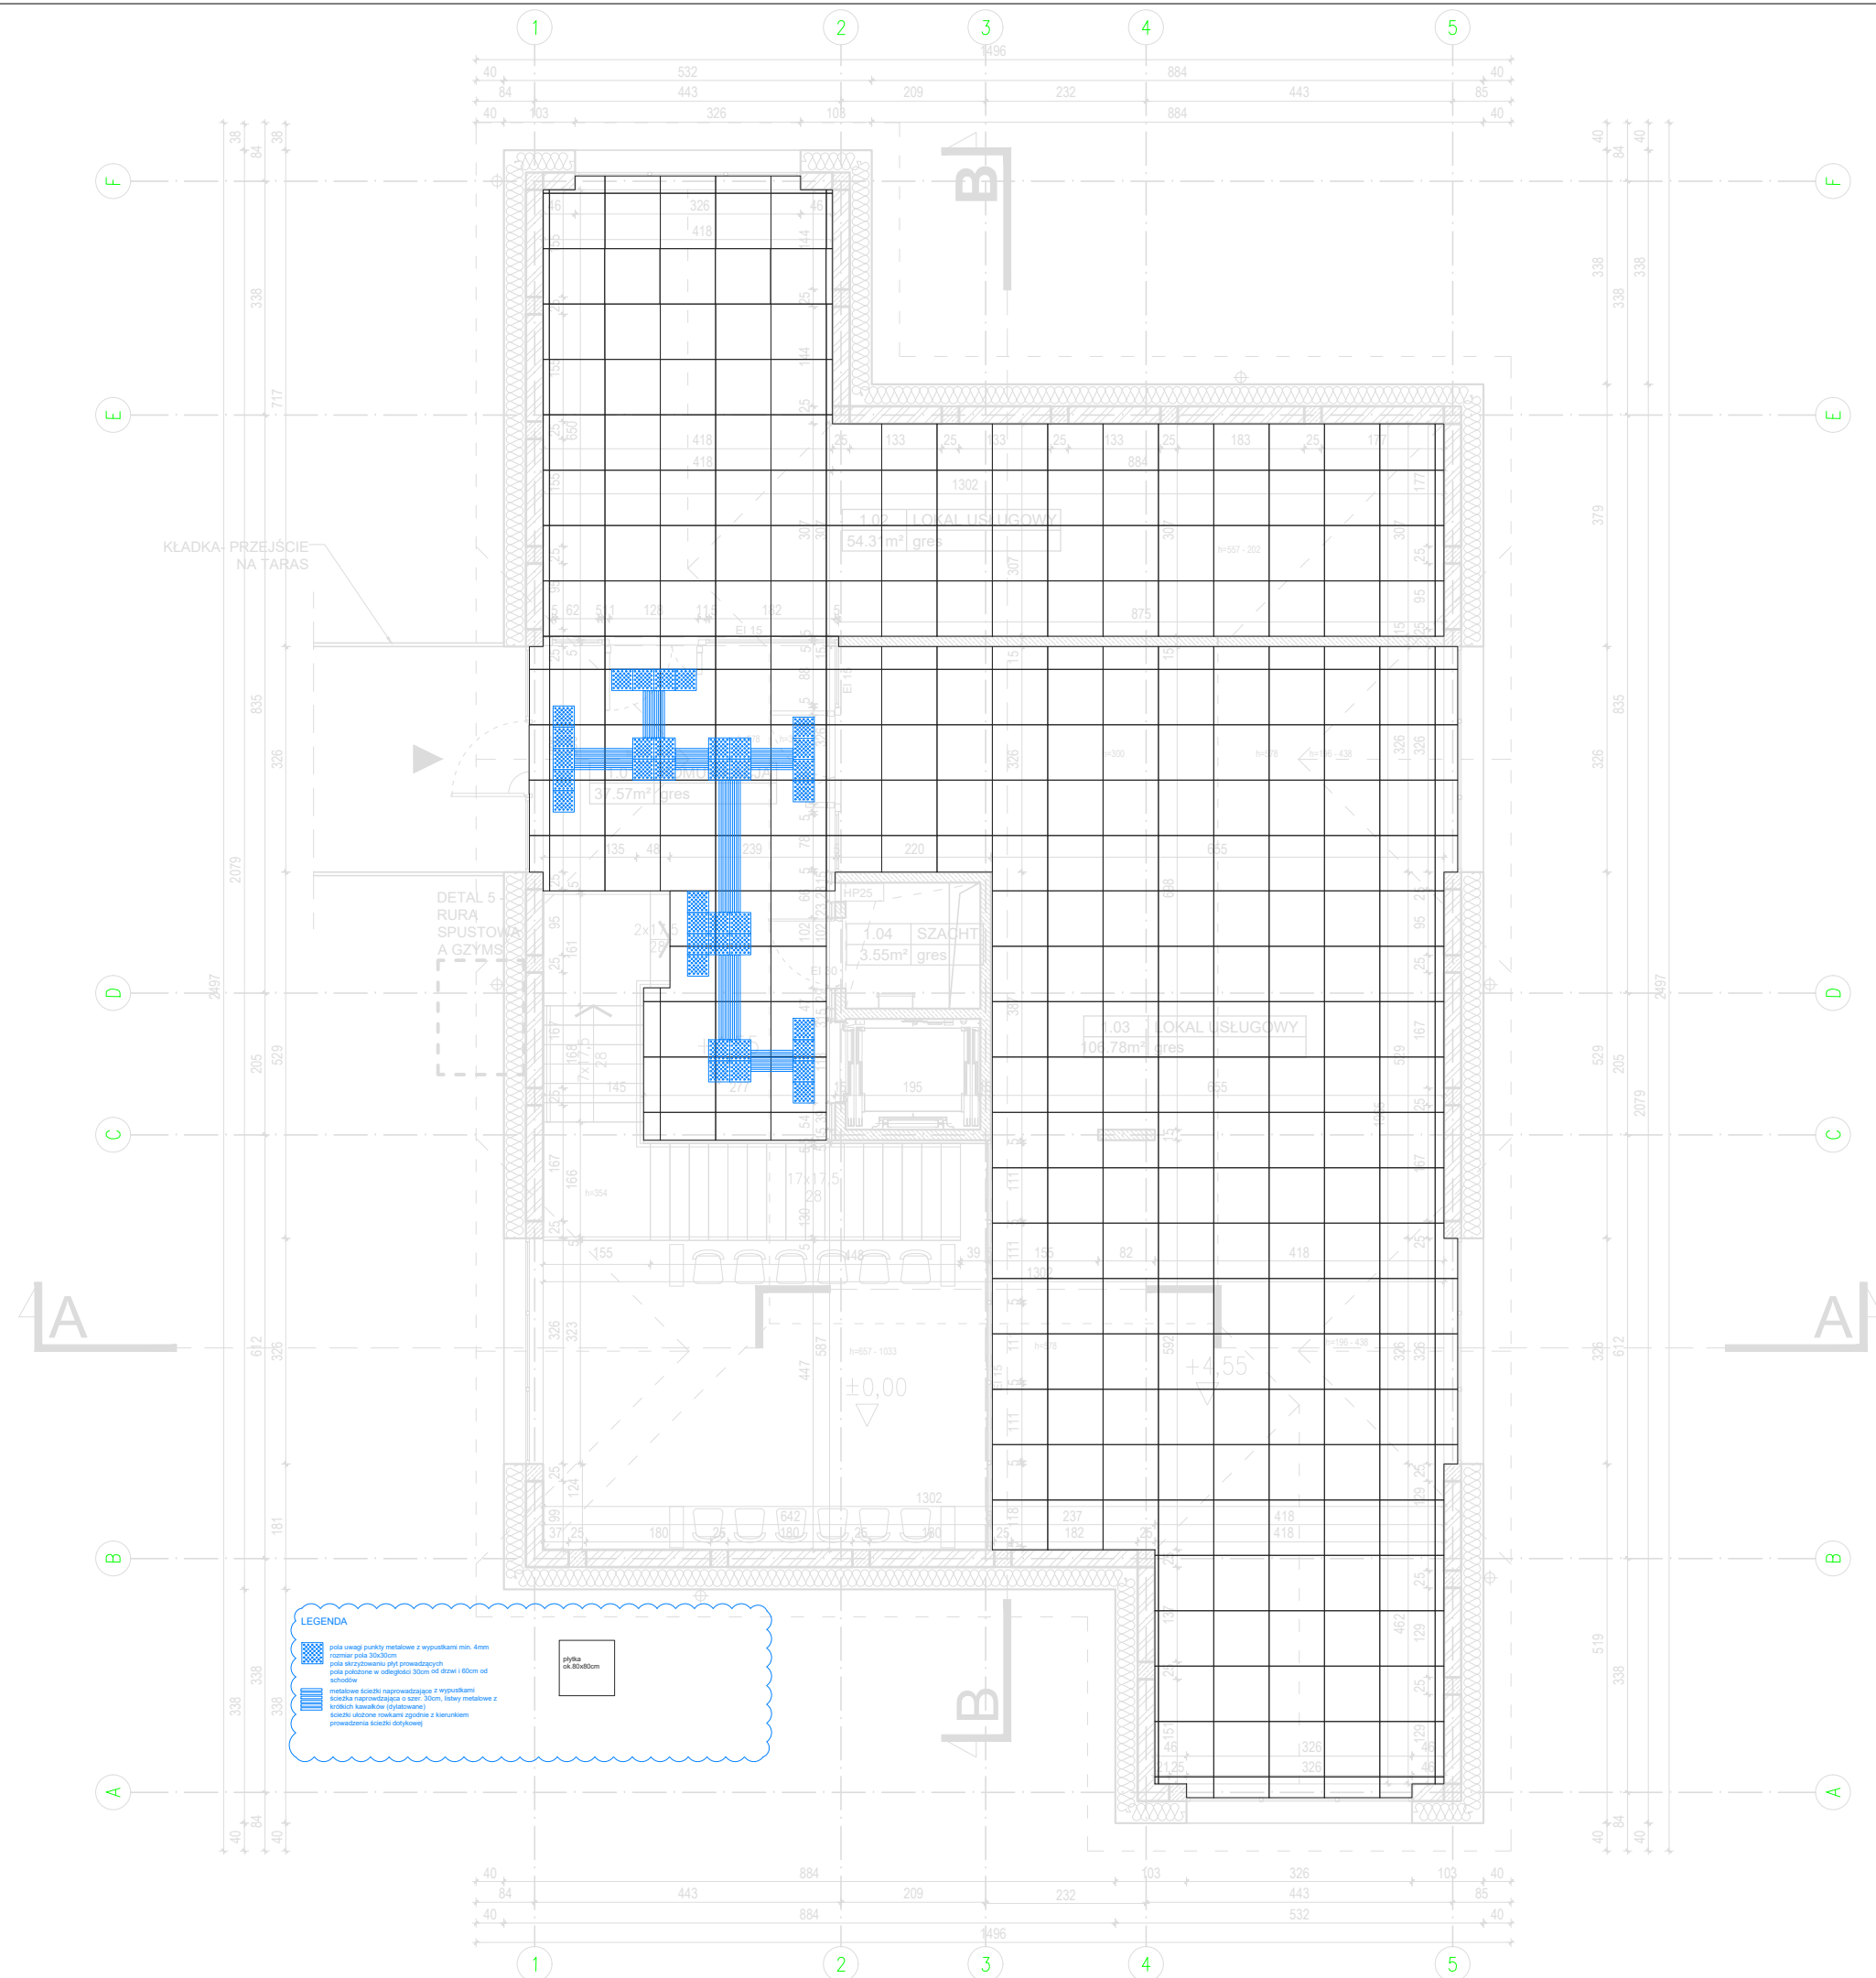

Nazwa i adres:
DWORZEC AUTOBUSOWY USTKA
ul. Słupska, dz. nr 538/11, 538/19, 538/25 z obręb Ustka

Faza opracowania:
PROJEKT WYKONAWCZY

Nazwa projektu:

BUDOWA BUDYNKU DWORCA AUTOBUSOWEGO
wraz z infrastrukturą towarzyszącą w ramach zadania:

Wykonanie pełnobrańzowej dokumentacji projektowo-kosztorysowej i programu funkcjonalno-użytkowego budowy „Lokalnego Węzła Integracyjnego w Ustce”



Branża:	Skala:
ARCHITEKTURA	1: 100

	Date: 14.12.2018
--	---------------------

Tytuł rysunku: PODŁOGI Z ŚCIAŻKAMI DOTYKOWYMI - parter	Nr rysunku: A.21 REWIZJA 3
---	---

Projektant:	Podpis:
mgr inż. arch. Malwina Łazęcka nr upr. MA/060/14 specjalność architektoniczna	

mgr inż. arch. Karol Kożuchowski

mgr inż. arch. Jadwiga Fedorowicz

mgr inż. arch. Berenika Zimnoch

mgr inż. arch. Paulina Kuszneruk

Sprawdzający:	
---------------	--

mgr inż. arch. Rafał Maliński
nr upr. MA/018/15 specjalność
architektoniczna

Numer strongy:	
----------------	--