



MIEJSCOWY PLAN ZAGOSPODAROWANIA PRZESTRZENNEGO MIASTA USTKA PN. "KOŚCIELNIAKA I OKOLICE"

Załącznik nr 1 do uchwały
Rady Miasta Ustka nr z dnia lutego 2016r.

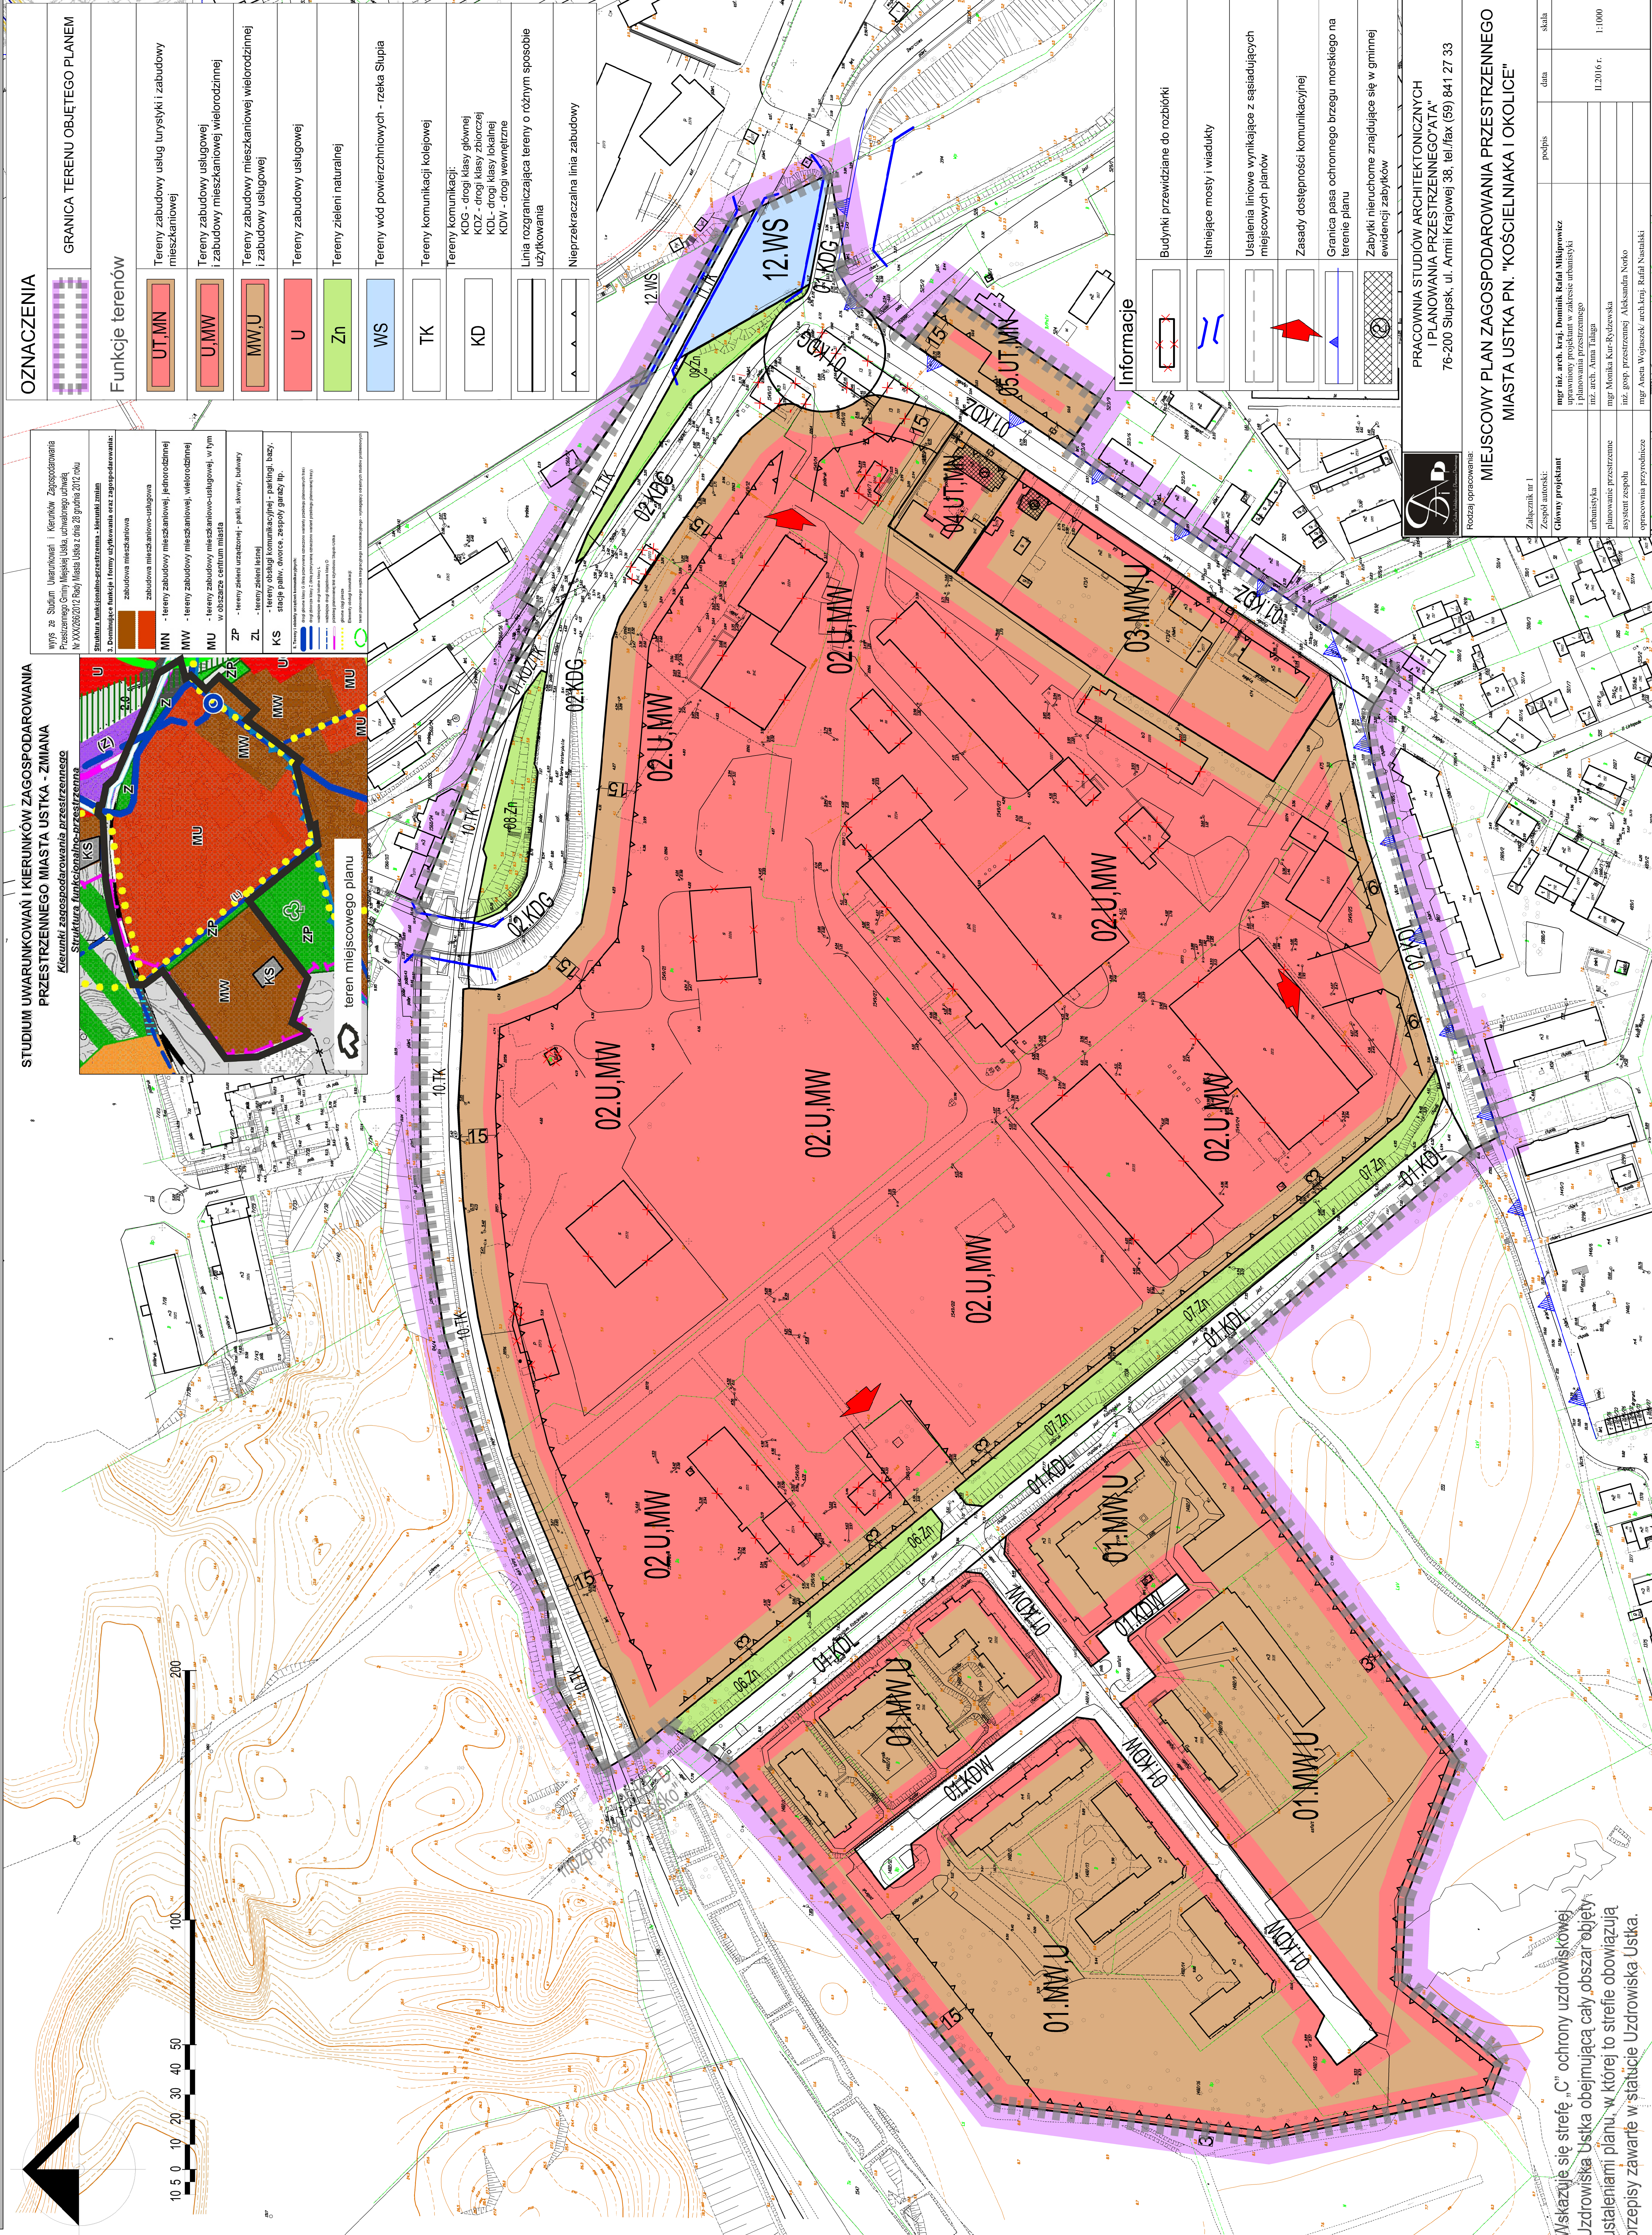

STUDIUM UWARUNKOWAŃ I KIERUNKÓW ZAGOSPODAROWANIA PRZESTRZENNEGO MIASTA USTKA - ZMIANA

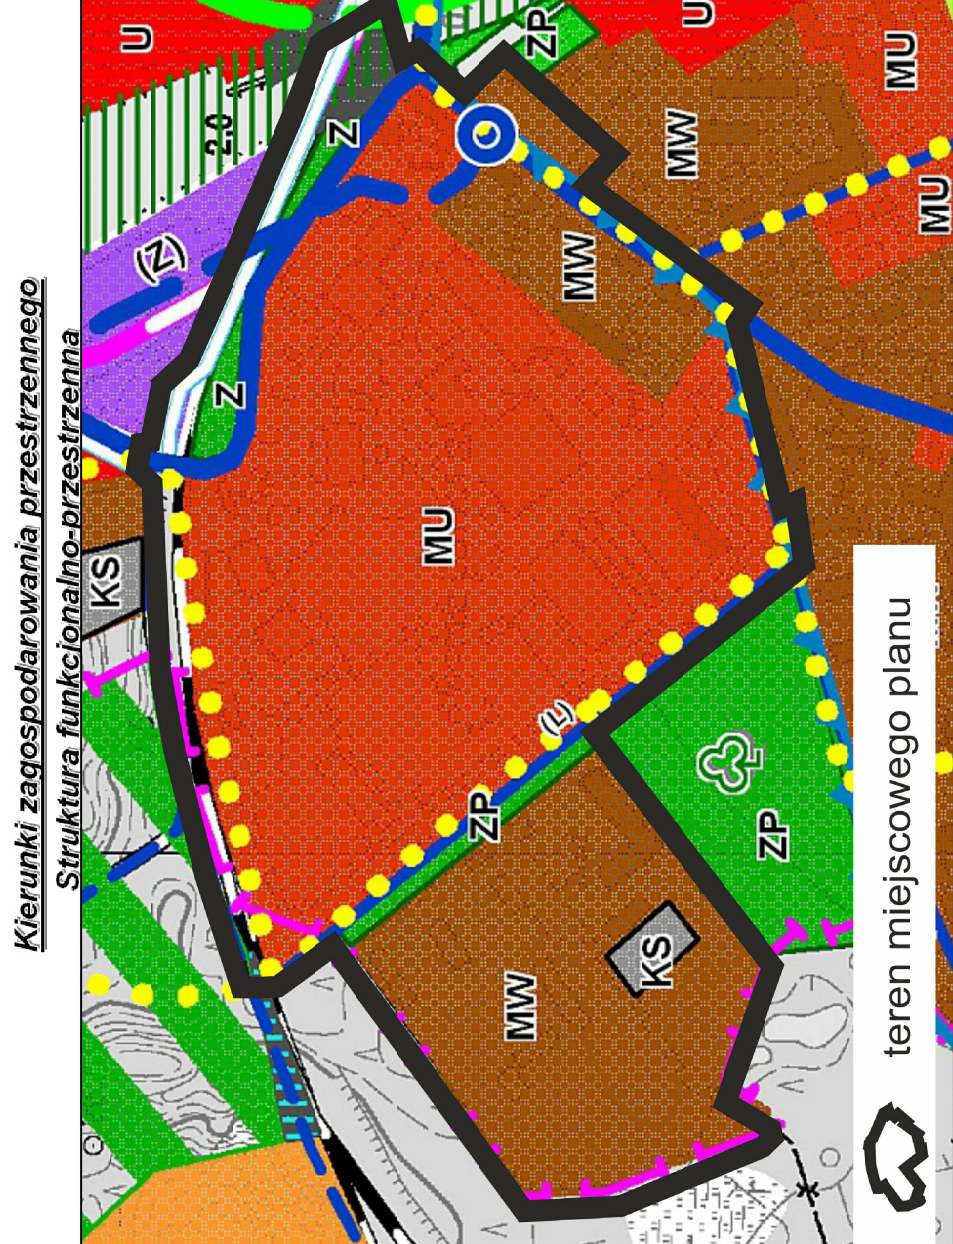

OZNACZENIA	GRANICA TERENU OBJĘTEGO PLANEM
Funkcje terenów	
	Tereny zabudowy usług luroysyki i zabudowy mieszkaniowej
	Tereny zabudowy usługowej i zabudowy mieszkaniowej wielorodzinnej
	Tereny zabudowy mieszkaniowej wielorodzinnej i zabudowy usługowej
	Tereny zabudowy usługowej
	Tereny zieleni naturalnej
	Tereny wód powierzchniowych - rzeka Stupia
	Tereny komunikacji kolejowej
	Tereny komunikacji: KDG - drogi klasy głównej KDG - drogi klasy zbiorczej KDL - drogi klasy lokalnej KDW - drogi wewnętrzne
	Linia rozgraniczająca tereny o różnym sposobie użytkowania
	Nieprzekraczalna linia zabudowy

Informacje	Budynki przewidziane do rozbiórki	Istniejące mosty i wiadukty	Ustalenia liniowe wynikające z sąsiadujących miejscowych planów	Zasady dostępności komunikacyjnej	Granica pasa ochronnego brzegu morskiego na terenie planu	Zabytki nieruchome znajdujące się w gminnej ewidencji zabytków

PRACOWNIA STUDIÓW ARCHITEKTONICZNYCH I PLANOWANIA PRZESTRZENNEGO "ATA"

76-200 Słupsk, ul. Armii Krajowej 38, tel./fax (59) 841 27 33

MIEJSCOWY PLAN ZAGOSPODAROWANIA PRZESTRZENNEGO MIASTA USTKA PN. "KOŚCIELNIAKA I OKOLICE"

Rodzaj opracowania:

Załącznik nr 1

Zespół autorski:

Główny projektant:

urbanista

planowanie przestrzenne

systemy zespołu

opracowania przyrodnicze

mgr inż. arch. kraj. Dominik Rafał Mikropowicz

uprawniony projektant w zakresie urbanistyki

mgr arch. Anna Rado

mgr Monika Kur-Kucowska

mgr gosp. przestrzennej Aleksandra Norko

mgr Anna Wojaszek arch.kraj. Rafał Nastalski

data

skala

1:1000

II.2016 r.

Wskazuje się strefę "C" ochrony uzdrowskiej Uzdrowska Ustka obejmującą cały obszar objęty ustaleniami planu, w której to strefie obowiązują przepisy zawarte w statucie Uzdrowska Ustka.