MIEJSCOWY PLAN ZAGOSPODAROWANIA PRZESTRZENNEGO MIASTA USTKA pn. CENTRUM 4B

SKALA 1 : 1000

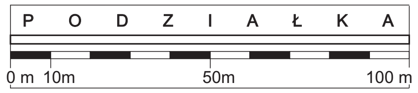

WYRYS ZE STUDIUM

OZNACZENIA WG. OZNACZEŃ STUDIUM

GRANICE OPRACOWANIA MIEJSCOWEGO PLANU ZAGOSPODAROWANIA PRZESTRZENNEGO MIASTA USTKA pn. CENTRUM 4B

OZNACZENIA

USTALENIA OBOWIĄZUJĄCE

━··	GRANICE OPRACOWANIA

USTALENIA DOTYCZĄCE ZASAD OCHRONY I KSZTAŁTOWANIA ŁADU PRZESTRZENNEGO

═	LINIE ROZGRANICZAJĄCE TERENY O RÓŻNYM SPOSOBIE UŻYTKOWANIA

USTALENIA DOTYCZĄCE PRZEZNACZENIA TERENÓW

ZP	TERENY ZIELENI PARKOWEJ
U	TERENY FUNKCJI USŁUGOWYCH
U/M	TERENY FUNKCJI USŁUGOWO MIESZKALNYCH LUB USŁUGOWYCH
KDL	TERENY DRÓG PUBLICZNYCH-LOKALNYCH

USTALENIA INFORMACYJNE

UWAGA !
OBSZAR OBJĘTY OPRACOWANIEM W CAŁOŚCI OBJĘTY JEST STREFĄ OCHRONY UZDROWISKOWEJ WSKAZANEJ STATUTEM UZDROWISKA USTKA

UWAGA !
OBSZAR OBJĘTY OPRACOWANIEM W CAŁOŚCI ZNAJDUJE SIĘ W GRANICACH PASA OCHRONNEGO WYBRZEŻA

MAPA ZASADNICZA
obr. Ustka 0001: dz. 325/4
SKALA 1:1000

Województwo: pomorskie
Powiat: słupski
Jednostka ewidencyjna: 221201_1, Ustka
Obręb: 0001, Ustka

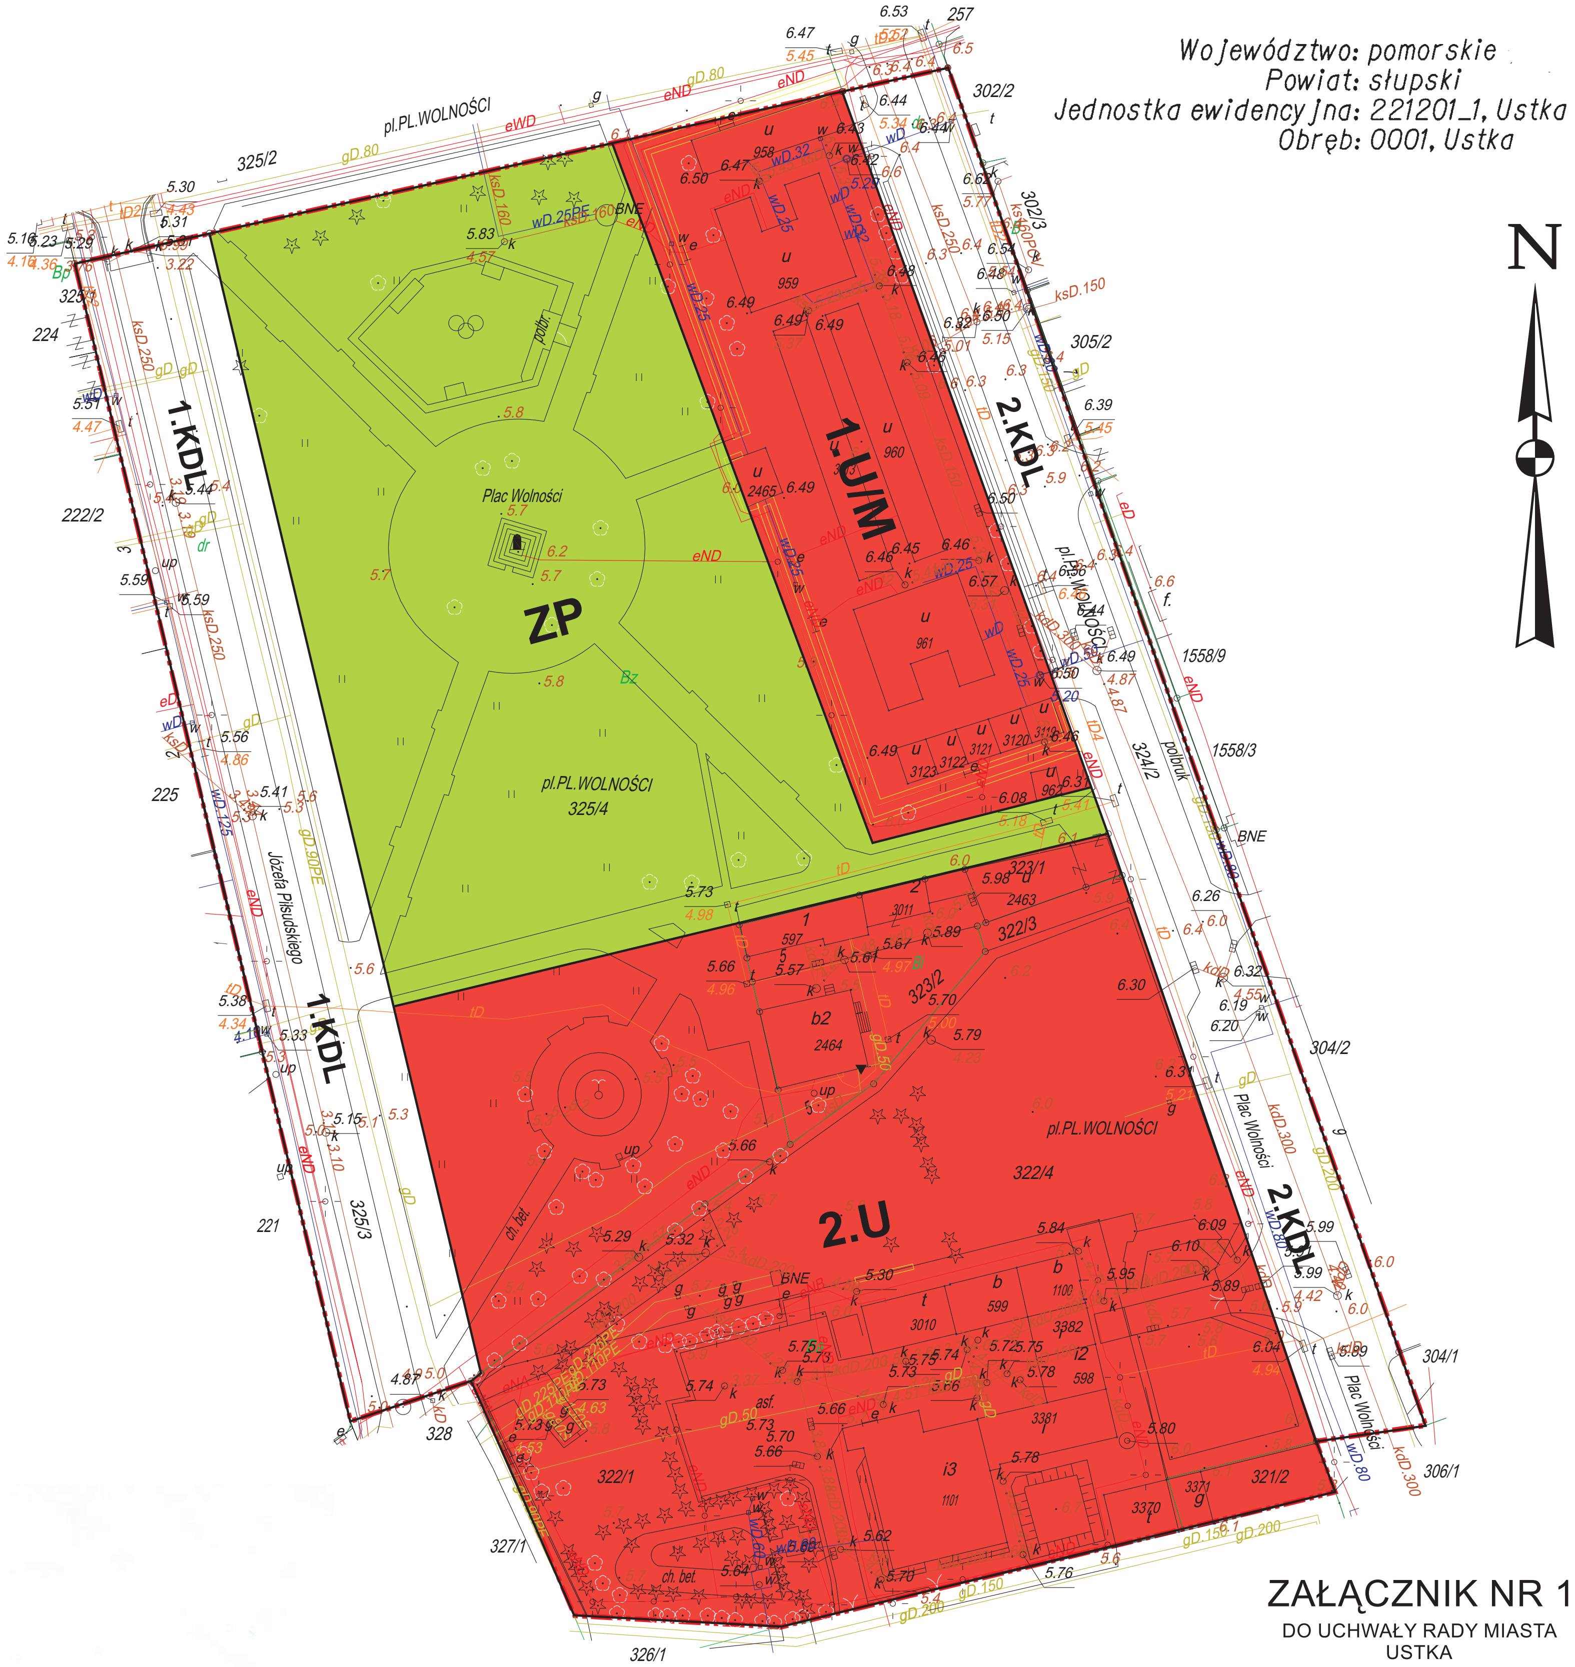

Poświadcza się zgodność niniejszej kopii z treścią materiału państwowego zasobu geodezyjnego i kartograficznego	
Organ prowadzący państwowy zasób geodezyjny i kartograficzny	STAROSTA SŁUPSKI
Nazwa materiału zasobu	
Identyfikator ewidencyjny materiału zasobu	
Data wykonania kopii	
Imię, nazwisko i podpis osoby reprezentującej organ	

z up. STAROSTY
Władysław Perliński
SPECJALISTA
WYDZIAŁU GEODEZJI I KARTOGRAFII

ZAŁĄCZNIK NR 1

DO UCHWAŁY RADY MIASTA USTKA
NR .... /2016
Z DNIA .... 2016 roku

1 NR RYS.	AUTORSKA PRACOWNIA PROJEKTOWA MIEJSCOWY PLAN ZAGOSPODAROWANIA PRZESTRZENNEGO FRAGMENTU MIASTA USTKA pn. CENTRUM 4B PLANSZA PLANU architekt Witold Sikorski uprawnienia urbanistyczne 143/94	FORUM
OPRACOWANO: LISTOPAD 2015 - STYCZEŃ 2016 ROK		SKALA 1 : 1000