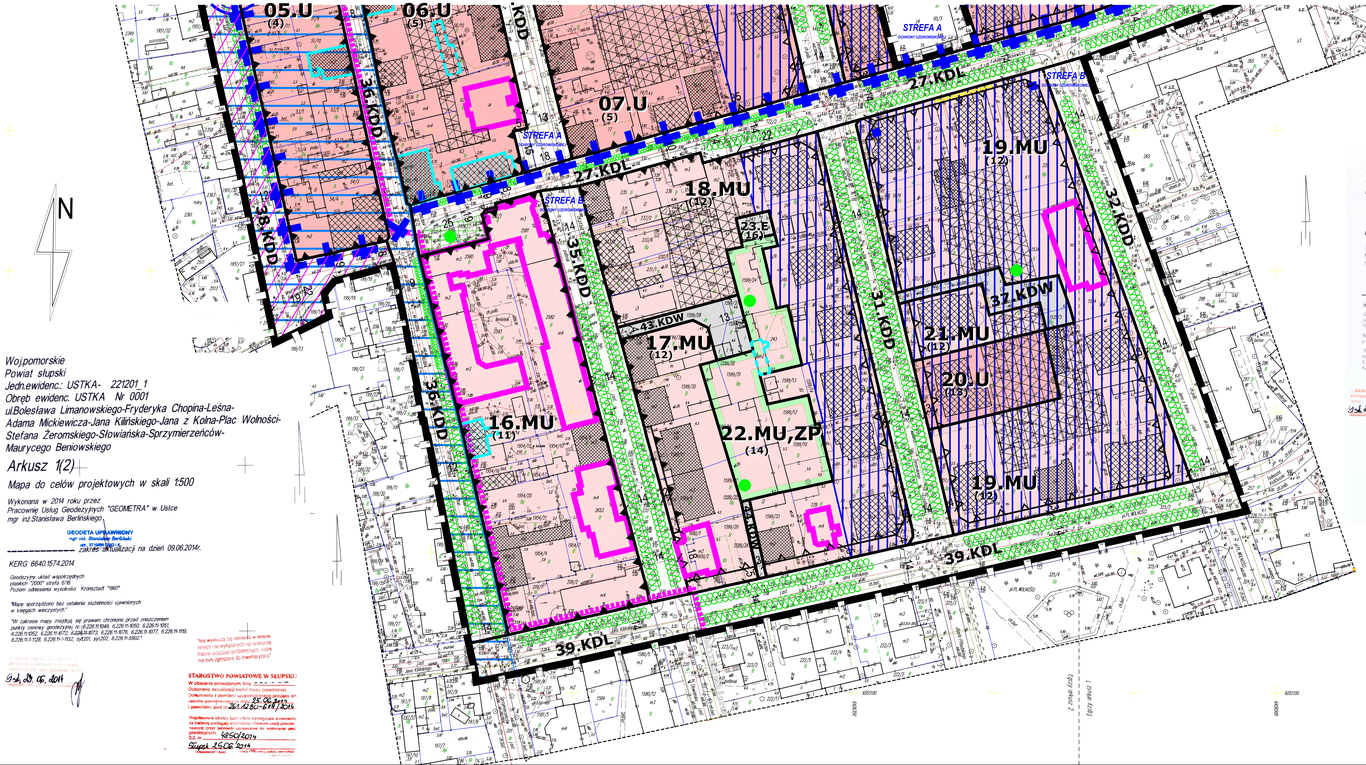


Wojpomorskie
Powiat słupski
Jedn.ewidenc.: USTKA- 221201_1
Obręb ewidenc. USTKA Nr 0001
ul.Bolesława Limanowskiego-Fryderyka Chopina-Leśna-
Adama Mickiewicza-Jana Kilińskiego-Jana z Kolna-Plac Wolności-
Stefana Żeromskiego-Słowiańska-Sprzymierzeńców-
Maurycego Beniowskiego

Arkusz 1(2)

Mapa do celów projektowych w skali 1:500

Wykonana w 2014 roku przez
Pracownię Usług Geodezyjnych "GEOMETRA" w Ustce
mgr inż.Stanisława Beńkiskiego

GEODETA UPRAWNIONY
mgr inż. Stanisław Beńkiski
nr uprawnień 0000
(zakres aktualizacji na dzień 09.06.2014r.

KERG 6640.1574.2014

Geodezyjny układ współrzędnych
płaskich "2000" strefa 6/6
Poziom odniesienia wysokości Kronsztadt "1960"

"Mapa sporządzono bez ustalenia służebności ujawnionych
w księgach wieczystych"

"W zakresie mapy znajdują się prawem chronione przed zniszczeniem
punkty osnowy geodezyjnej nr: 6.226.18.6648, 6.226.15.6555, 6.226.15.6551,
6.226.15.6552, 6.226.19.6572, 6.226.19.6573, 6.226.15.6576, 6.226.15.6577, 6.226.15.6155,
6.226.15.6128, 6.226.15.1502, sp5301, sp5302, 6.226.15.6662."

9.06.2014

"Nie wyrażono nie zgodności w terenie
wynosić linie wyłączonych na rysunku
mapie urządzeń podziemnych, które
nie były zgłoszone do inwentaryzacji"

STAROSTWO POWIATOWE W SŁUPSKU
W obszarze sporządzanym mapy [illegible]
Dokonano aktualizacji treści mapy zasadniczej.
Odbiorcy z pismem uzgodnili [illegible]
nasobu pismo [illegible] 24.02.2014r.
Projektowane obiekty budowlane wymagające przewodnictwa
na budowę podlegają wytyczeniu. Dowiedz [illegible]
nadzór przez geodezyjnego w wykonaniu prac
[illegible] 9850/2014
Słupsk 25.06.2014

Wojpomorskie
Powiat słupski
Jedn.ewidenc.: USTKA- 221201_1
Obręb ewidenc. USTKA Nr 0001
ul.Bolesława Limanowskiego-Fryderyka Chopina-Leśna-
Adama Mickiewicza-Jana Kilińskiego-Jana z Kolna-Plac Wolności-
Stefana Żeromskiego-Słowiańska-Sprzymierzeńców-
Maurycego Beniowskiego

Arkusz 2(2)

Mapa do celów projektowych w skali 1:500

Wykonana w 2014 roku przez
Pracownię Usług Geodezyjnych "GEOMETRA" w Ustce
mgr inż.Stanisława Beńkiskiego

GEODETA UPRAWNIONY
mgr inż. Stanisław Beńkiski
nr uprawnień 0000
(zakres aktualizacji na dzień 09.06.2014r.

KERG 6640.1574.2014

Geodezyjny układ współrzędnych
płaskich "2000" strefa 6/6
Poziom odniesienia wysokości Kronsztadt "1960"

"Mapa sporządzono bez ustalenia służebności ujawnionych
w księgach wieczystych"

"W zakresie mapy znajdują się prawem chronione przed zniszczeniem
punkty osnowy geodezyjnej nr: 6.226.18.6648, 6.226.15.6555, 6.226.15.6551,
6.226.15.6552, 6.226.19.6572, 6.226.19.6573, 6.226.15.6576, 6.226.15.6577, 6.226.15.6155,
6.226.15.6128, 6.226.15.1502, sp5301, sp5302, 6.226.15.6662."

9.06.2014

"Nie wyrażono nie zgodności w terenie
wynosić linie wyłączonych na rysunku
mapie urządzeń podziemnych, które
nie były zgłoszone do inwentaryzacji"

STAROSTWO POWIATOWE W SŁUPSKU
W obszarze sporządzanym mapy [illegible]
Dokonano aktualizacji treści mapy zasadniczej.
Odbiorcy z pismem uzgodnili [illegible]
nasobu pismo [illegible] 24.02.2014r.
Projektowane obiekty budowlane wymagające przewodnictwa
na budowę podlegają wytyczeniu. Dowiedz [illegible]
nadzór przez geodezyjnego w wykonaniu prac
[illegible] 9850/2014
Słupsk 25.06.2014

granice działek geodezyjnych

OZNACZENIA BĘDĄCE OBOWIĄZUJĄCYMI USTALENIAMI PLANU

- linie rozgraniczające tereny o różnym przeznaczeniu lub różnych zasadach zagospodarowania
- **01.U** oznaczenia cyfrowo - literowe identyfikujące tereny w liniach rozgraniczających
- **(1)** numer karty terenu wg tekstu uchwały
- obowiązujące linie zabudowy
- nieprzekraczalne linie zabudowy

FUNKCJE, PRZEZNACZENIE TERENÓW

- **U -** tereny zabudowy usługowej
- **MU -** tereny zabudowy mieszkaniowo-usługowej
- **MU, ZP -** tereny zabudowy mieszkaniowo-usługowej, tereny zieleni urządzonej

tereny komunikacji:

- **KDL -** tereny dróg publicznych klasy lokalnej
- **KDD -** tereny dróg publicznych klasy dojazdowej
- **KDW -** tereny ciągów pieszo-jezdnych
- **KX -** tereny ciągów pieszych

tereny infrastruktury technicznej:

- **E -** tereny obsługi sieci elektroenergetycznej

OCHRONA ŚRODOWISKA KULTUROWEGO

- zabytki nieruchome wpisane do rejestru zabytków - obiekty wraz z otoczeniem
- zabytki nieruchome wpisane do rejestru zabytków - obiekty
- układ urbanistyczny miasta Ustka wpisany do Rejestru Zabytków wyznaczony zasięg w obszarze MPZP
- dzielnica uzdrowiskowa z I i II fazy rozwoju kurortu z zabudową willową, kuracyjną i pensjonatową z XIX/XX wieku - postulowana do wpisu do Rejestru Zabytków
- strefa W-III ograniczonej ochrony archeologiczno - konserwatorskiej
- obiekty ujęte w gminnej ewidencji zabytków jako inne zabytki nieruchome znajdujace się w wojewódzkiej ewidencji zabytków - obiekty o wartościach historyczno - kulturowych do zachowania i ochrony
- obiekty ujęte w gminnej ewidencji zabytków jako inne zabytki nieruchome wyznaczone przez burmistrza w porozumieniu z wojewódzkim konserwatorem zabytków - obiekty o wartościach historyczno - kulturowych do zachowania i ochrony

- istniejące akcenty architektoniczne do zachowania i ochrony
- planowane akcenty architektoniczne - lokalizacja orientacyjna
- wymagane akcenty przestrzenne - mała architektura/przestrzeń publiczna - lokalizacja orientacyjna
- zabudowa o wyjątkowo niskich walorach architektonicznych do rehabilitacji
- tereny drugiej linii zabudowy
- tereny wskazane do zagospodarowania przestrzeni publicznych
- obiekty w bardzo złym stanie technicznym
- budynki przewidziane i postulowane do rewitalizacji
- budynki przewidziane do rewitalizacji - wyburzenia i odbudowy
- obszar dopuszczenia poza nieprzekraczalną linią zabudowy budowy całorocznych ogrodów zimowych

POZOSTAŁE OZNACZENIA

- strefa "A" ochrony uzdrowiskowej
- strefa "B" ochrony uzdrowiskowej

oznaczenia informacyjne

granica obszaru na którym prawdopodobieństwo wystąpienia powodzi jest niskie i wynosi raz na 500 lat (0,2%)
cały obszar opracowania położony jest w granicach obszaru i terenu górniczego dla złoża wód termalnych - solanki - dla którego wygasła koncesja z dniem 17 grudnia 2014r.
cały obszar opracowania położony jest w granicach obszaru górniczego złoża torfu leczniczego - borowiny- dla którego wygasła koncesja z dniem 26 sierpnia 2014r.
obszar opracowania położony jest w całości w zasięgu pasa ochronnego brzego morskiego

OZNACZENIA INFORMACYJNE POZA GRANICAMI PLANU

- strefa "A" ochrony uzdrowiskowej
- strefa "B" ochrony uzdrowiskowej
- dzielnica uzdrowiskowa z I i II fazy rozwoju kurortu - postulowana do wpisu do Rejestru Zabytków

Przedsiębiorstwo Projektowo - Realizacyjne "DOM" sp. z o.o.
ul. Kościuszki 34g, 83-200 Starogard Gdański
tel. 0 58 56 220 07 fax 0 58 56 114 78
e-mail: pprdom@pprdom.pl, www.pprdom.pl

Miejscowy plan zagospodarowania przestrzennego miasta Ustka. pn. "CENTRUM 3A"

Skala 1:500

Data opracowania: 05.2015r.

Dyrektor pracowni:	mgr inż. arch. Maria Kiełb - Stańczuk
Główny projektant:	mgr inż. arch. Maria Kiełb - Stańczuk
Opracowanie:	mgr inż. arch. Mariola Kowalkowska