



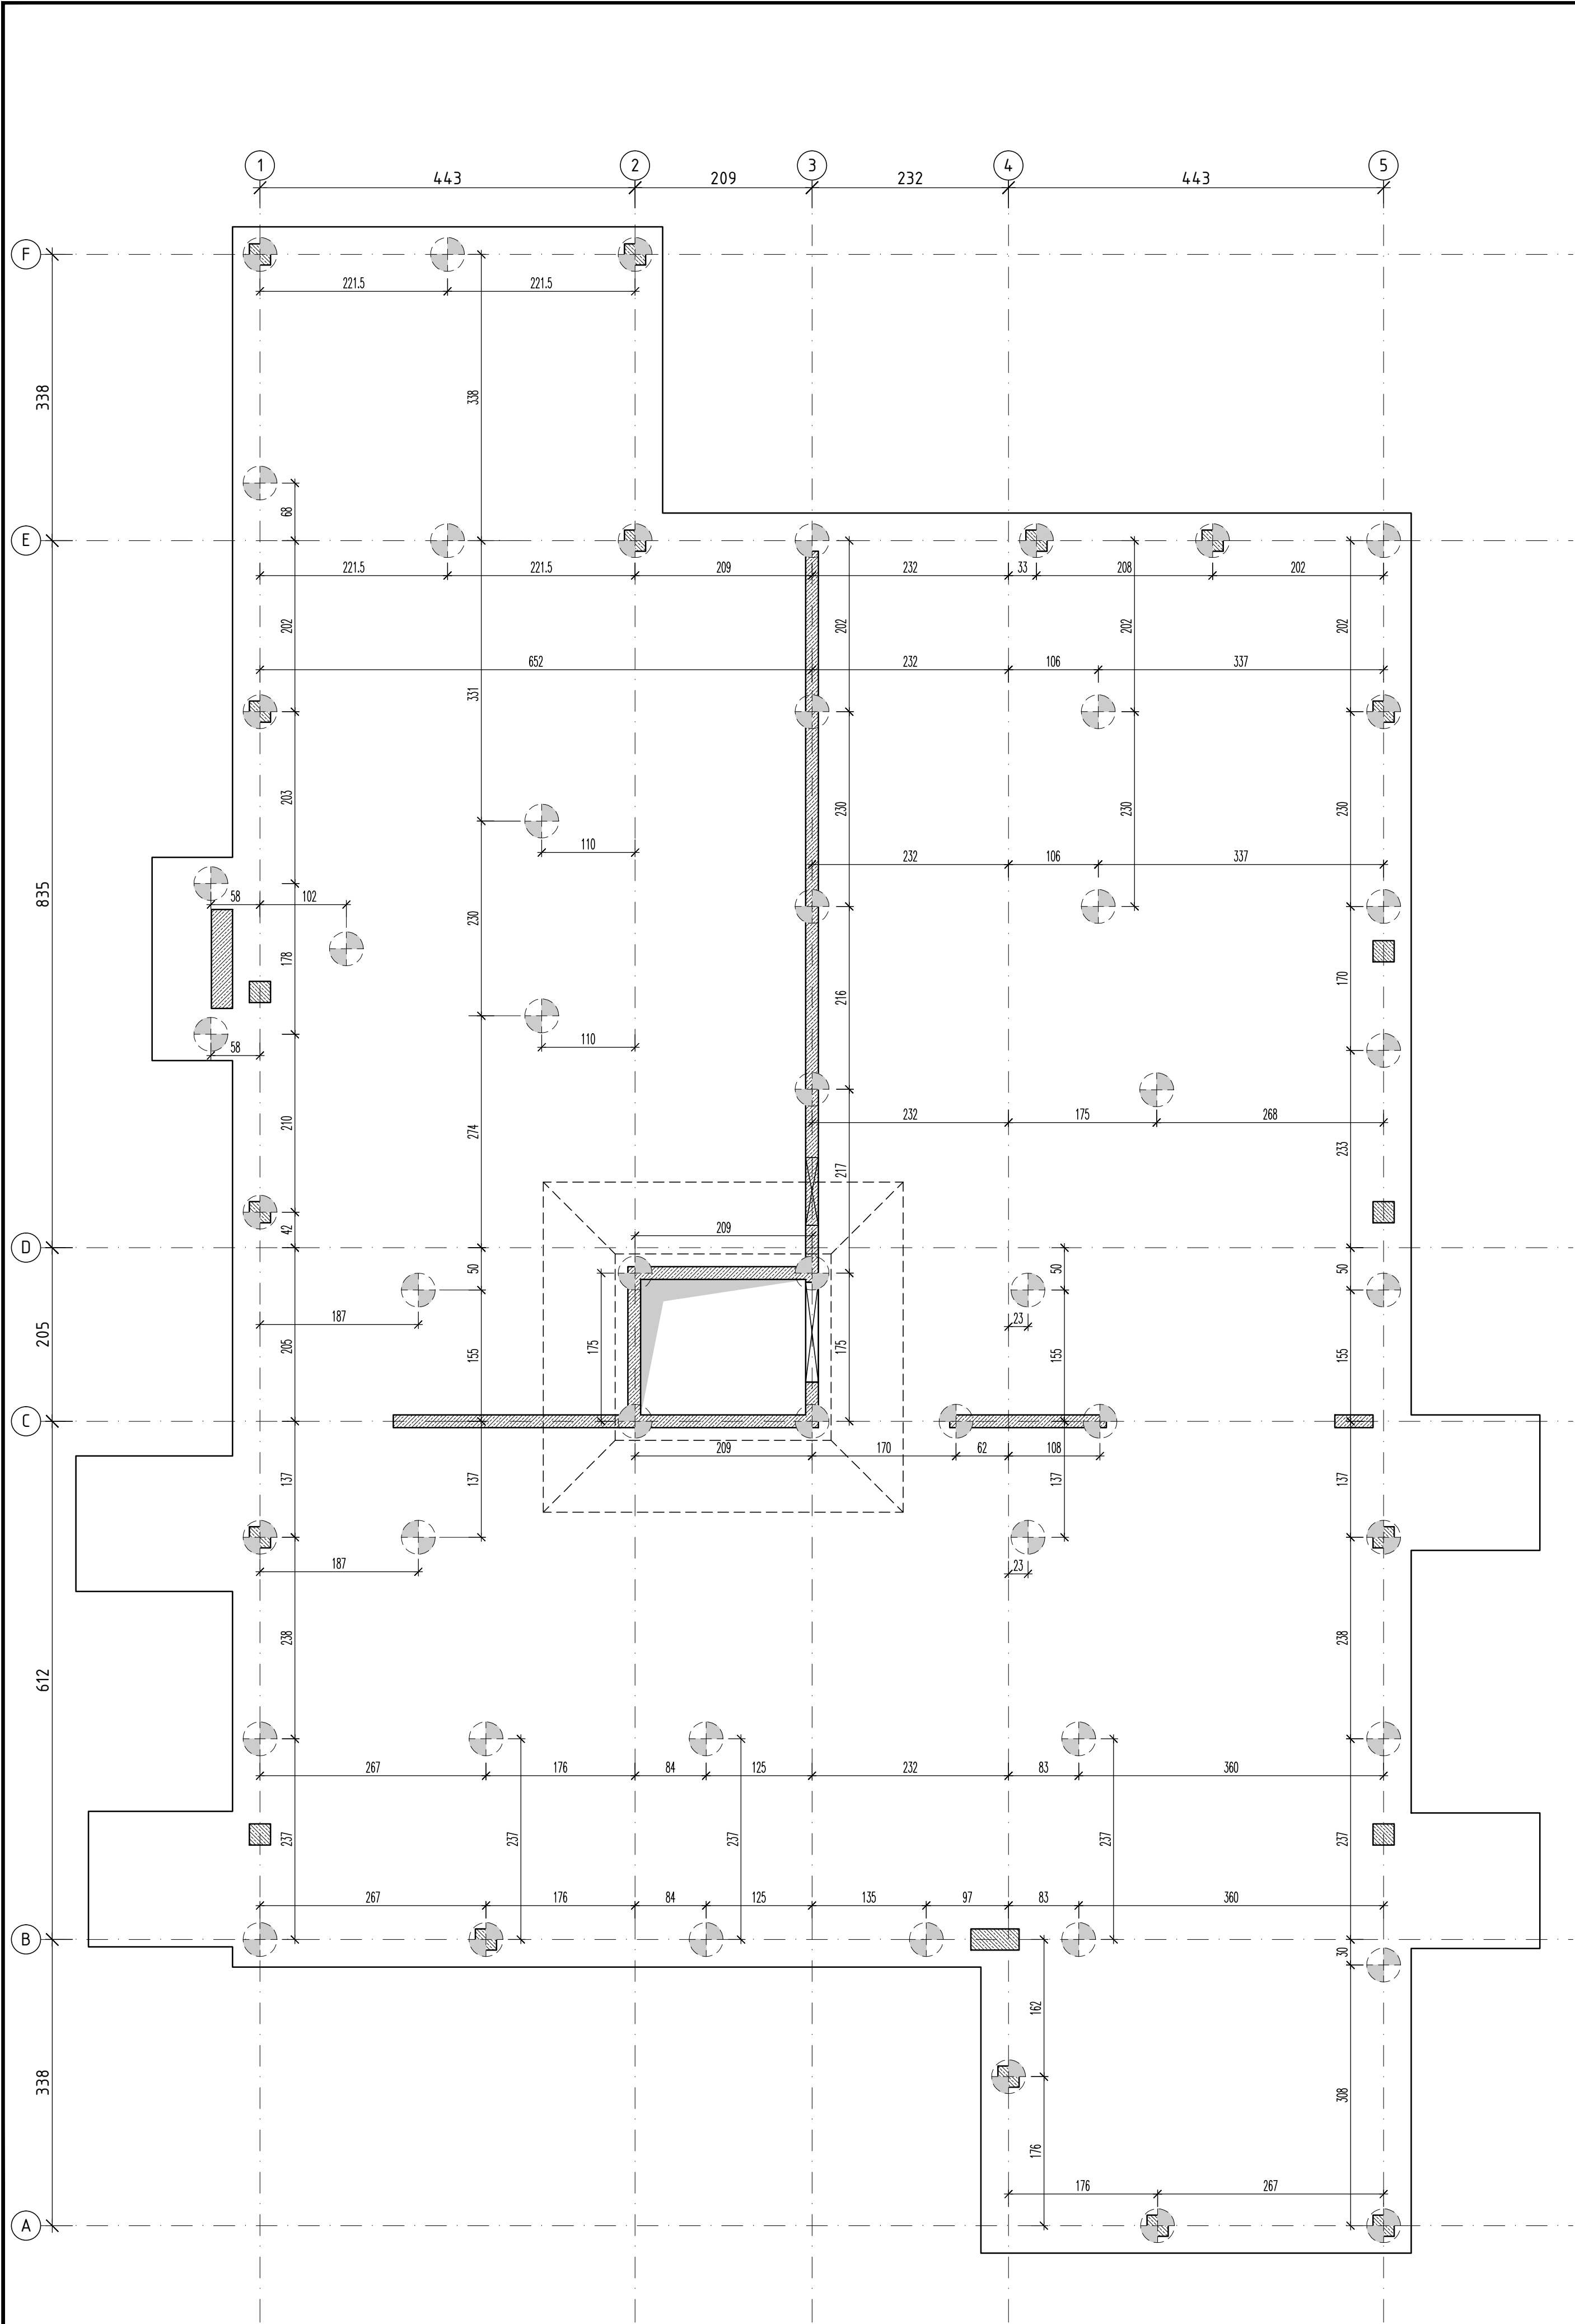

przekrój przez kolumnę betonową

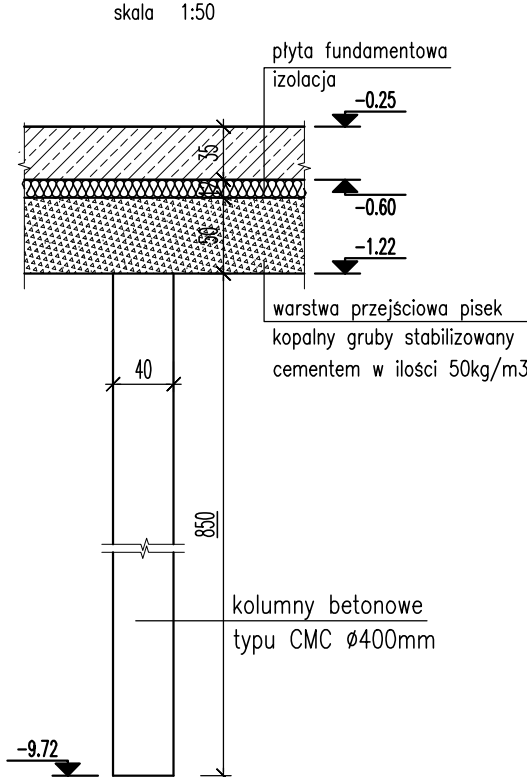

±0.00 = 2.45m n.p.m.

Nazwa i adres:
DWORZEC AUTOBUSOWY USTKA
ul. Słupska, dz. nr 538/11,538/19, 538/25 z obrębu Ustka

Inwestor:
Gmina Miasto Ustka
ul. Ks. Kardynała Stefana Wyszyńskiego 3
76-270 Ustka

Faza opracowania:
PROJEKT WYKONAWCZY

BUDOWA BUDYNKU DWORCA AUTOBUSOWEGO
wraz z infrastrukturą towarzyszącą w ramach zadania:
Wykonanie pełnoprojektowej dokumentacji projektowo-kosztorysowej
i programu funkcjonalno-użytkowego budowy
„Lokalnego Węzła Integracyjnego w Ustce”

Projektant:
STUDIUM Sp. z o.o.
ul. Białostocka 24/7,
03-741 Warszawa
tel. 22 658 07 07
studium@studium.waw.pl
www.studium.waw.pl

Skala:
KONSTRUKCJA
1:50, 1:20
Data:
10.12.2018

Tytuł rysunku:
**ROZMIESZCZENIE KOLUMN
BETONOWYCH TYPU CMC
POD PŁYTĄ FUNDAMENTOWĄ**

Projektant:
mgr inż. **Jacek Zawadzki**
upr. proj. w specjalności konstrukcyjno-
budowlanej bez ograniczeń nr
WA-188/90

Sprawdzający:
mgr inż. **Sława Czajka**
upr. proj. w specjalności konstrukcyjno-
budowlanej bez ograniczeń nr
MAZ/0001/POOK/09

Podpis:
Podpis: